

DEPARTEMENT de L'ISERE  
**SERVITUDES  
 D'UTILITE PUBLIQUE**  
**VIF**

N° INSEE **545**



Service de l'Urbanisme et de la Prospective  
 Bureau des Documents d'Urbanisme (SUP/BDU)  
 17, bd Joseph Vallier - BP 45 - 38040 - Grenoble cedex 9  
 tel: 04.76.70.76.70 fax: 04.76.70.79.10

SYMBOLE	CODE	INTITULE	SYMBOLE	CODE	INTITULE
[Symbol]	A1	Bois et forêts soumis au régime forestier	[Symbol]	I1	Transports d'hydrocarbures liquides ou liquéfiés
[Symbol]	A2	Pose de canalisations souterraines d'irrigation	[Symbol]	I2	Construction et exploitation de pipe-lines
[Symbol]	A3	Terrains riverains des canaux d'irrigation	[Symbol]	I3	Couvrages (D.U.P.) utilisant l'énergie des lacs et cours d'eau
[Symbol]	A4	Terrains riverains des cours d'eau non domaniaux	[Symbol]	I4	Transport de gaz
[Symbol]	A5	Canalisations publiques d'eau potable	[Symbol]	I5	Transport d'électricité
[Symbol]	A6	Zones agricoles protégées (ZAP)	[Symbol]	I6	Transport de produits chimiques
[Symbol]	AC1	Protection des monuments historiques 1: classés 2: inscrits	[Symbol]	Int1	Voisinage des cimetières
[Symbol]	AC2	Protection des sites et monuments naturels 1: classés 2: inscrits	[Symbol]	JS1	Installations sportives
[Symbol]	AC3	Reserves naturelles	[Symbol]	PT1	Protection contre les perturbations électromagnétiques
[Symbol]	AC4	Protection du patrimoine architectural et urbain	[Symbol]	PT2	Transmissions radio-électriques
[Symbol]	AR5	Fortifications - Ouvrages militaires	[Symbol]	PT3	Communications téléphoniques et télégraphiques
[Symbol]	AR6	Champs de tir	[Symbol]	PT4	Élagage relatif aux lignes télécom
[Symbol]	AS1	Périmètre de protection des eaux potables et minérales	[Symbol]	T1	Chemins de fer
[Symbol]	EL2	Zones submerisibles - aléa grand débit (complémentaire ciscurité)	[Symbol]	T2	Survol d'hélicoptères
[Symbol]	EL3	Halage et maréeplein	[Symbol]	T4	Aéronautiques de balisage
[Symbol]	EL4	Ramonées mécaniques et plates de sol	[Symbol]	T5	Aéronautiques de désignement
[Symbol]	EL5	Terrains nécessaires aux RN et autoroutes	[Symbol]	T6	Radioélectriques - protection des installations de navigation et d'atterrissage
[Symbol]	EL6	Alignements			
[Symbol]	EL7	Alignements			
[Symbol]	EL10	Parcs nationaux			

ECHELLE : 1/10.000 | Etabli le : 12.12.01 | Modifié le : 21.01.2009

**NB:** Ce document est un plan de référence directement utilisable dans la plupart des cas. Pour plus de précisions, consulter le service gestionnaire de la servitude ainsi que les actes institutifs de la servitude.

MODIFICATIONS		
date	code	nature
18.02.91		P.A.C. Mise à jour pour Révision n°1 du P.O.S
16.07.93	AC1	Déport Croix du cimetière suite au PAC du GUA.
10.02.95	AC1, AS1	Mise à jour.
12.12.01		Mise à jour pour la révision n°2 du POS en PLU.
21.01.09	AS1, AC1, I5, PT1	Mise à jour pour la révision n°1 du PLU. Mise à jour des périmètres de captage d'après parcellaire (sauf captages Ville de Grenoble) Mise à jour des PPM du Centre Bourg de Vif et du Hameau de Genevray (d'après parcellaire). Mise à jour tracé canalisation éthylène "Transalpes" (pits repérés X,Y) Repositionnement pylône TDF.

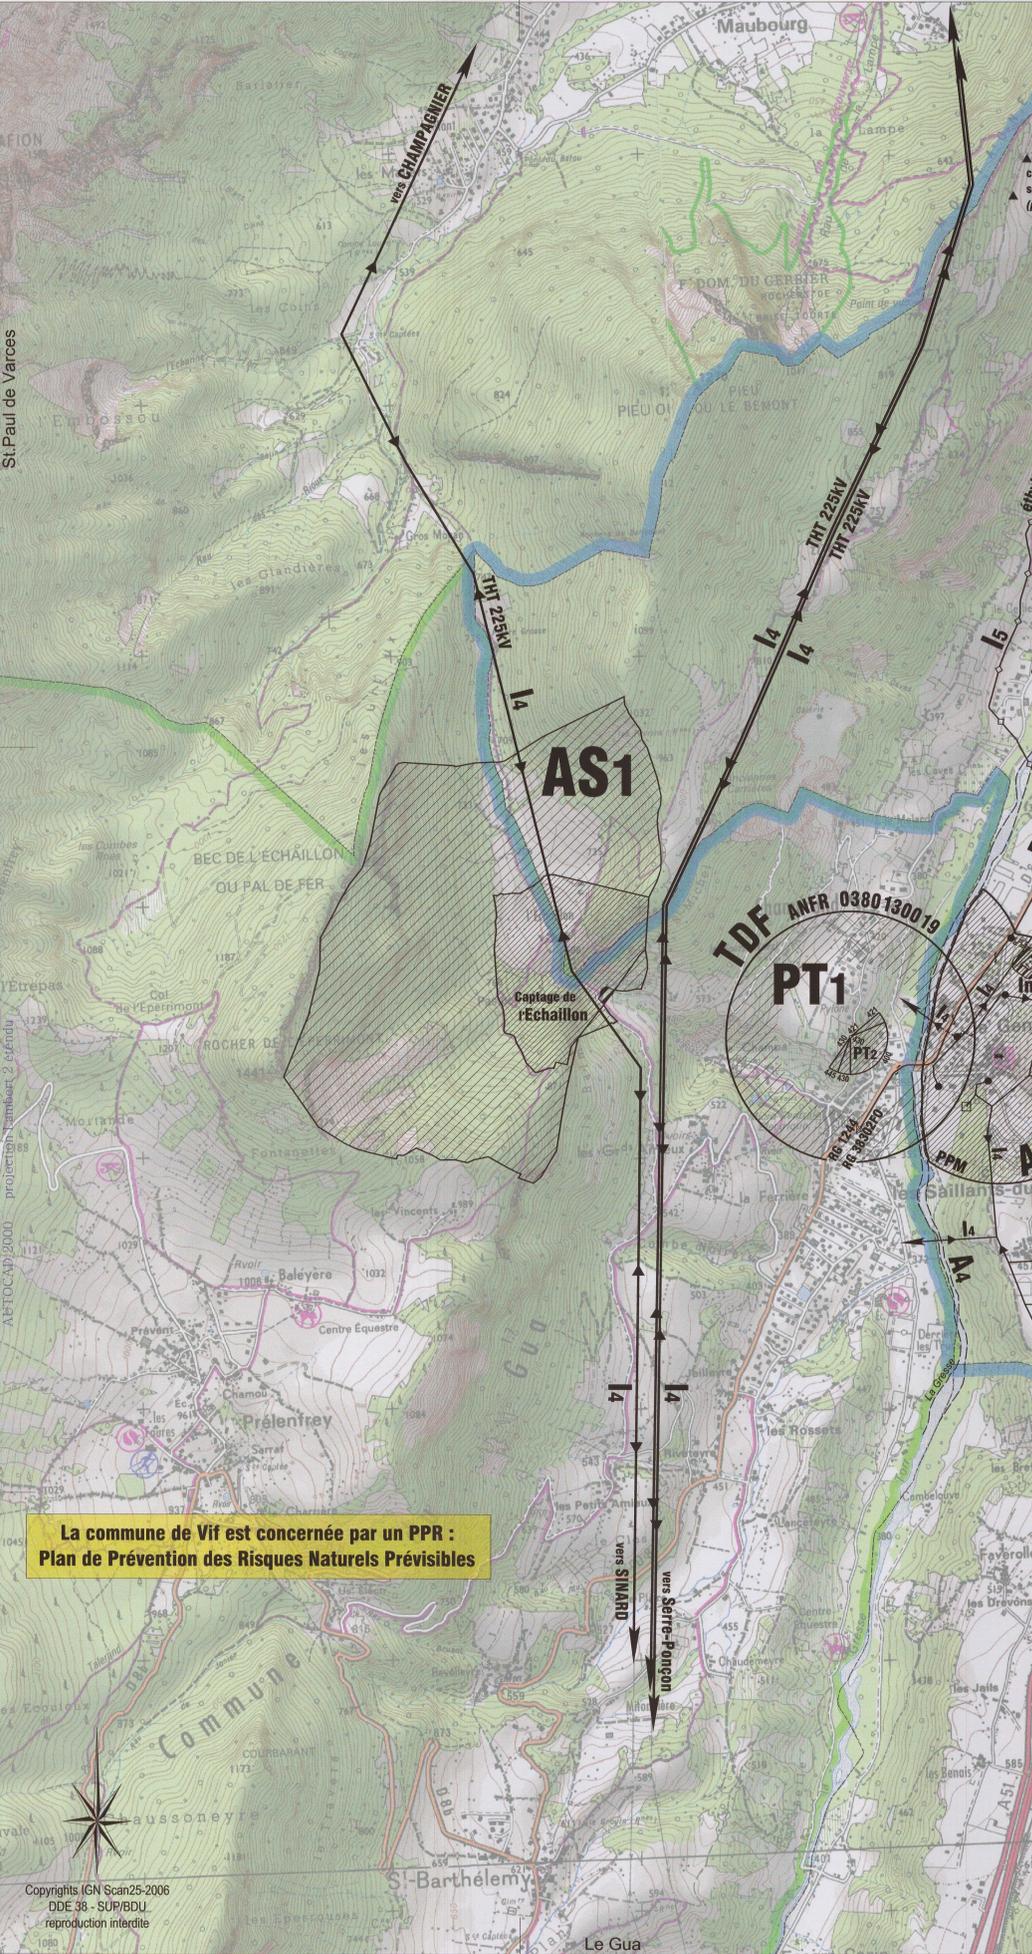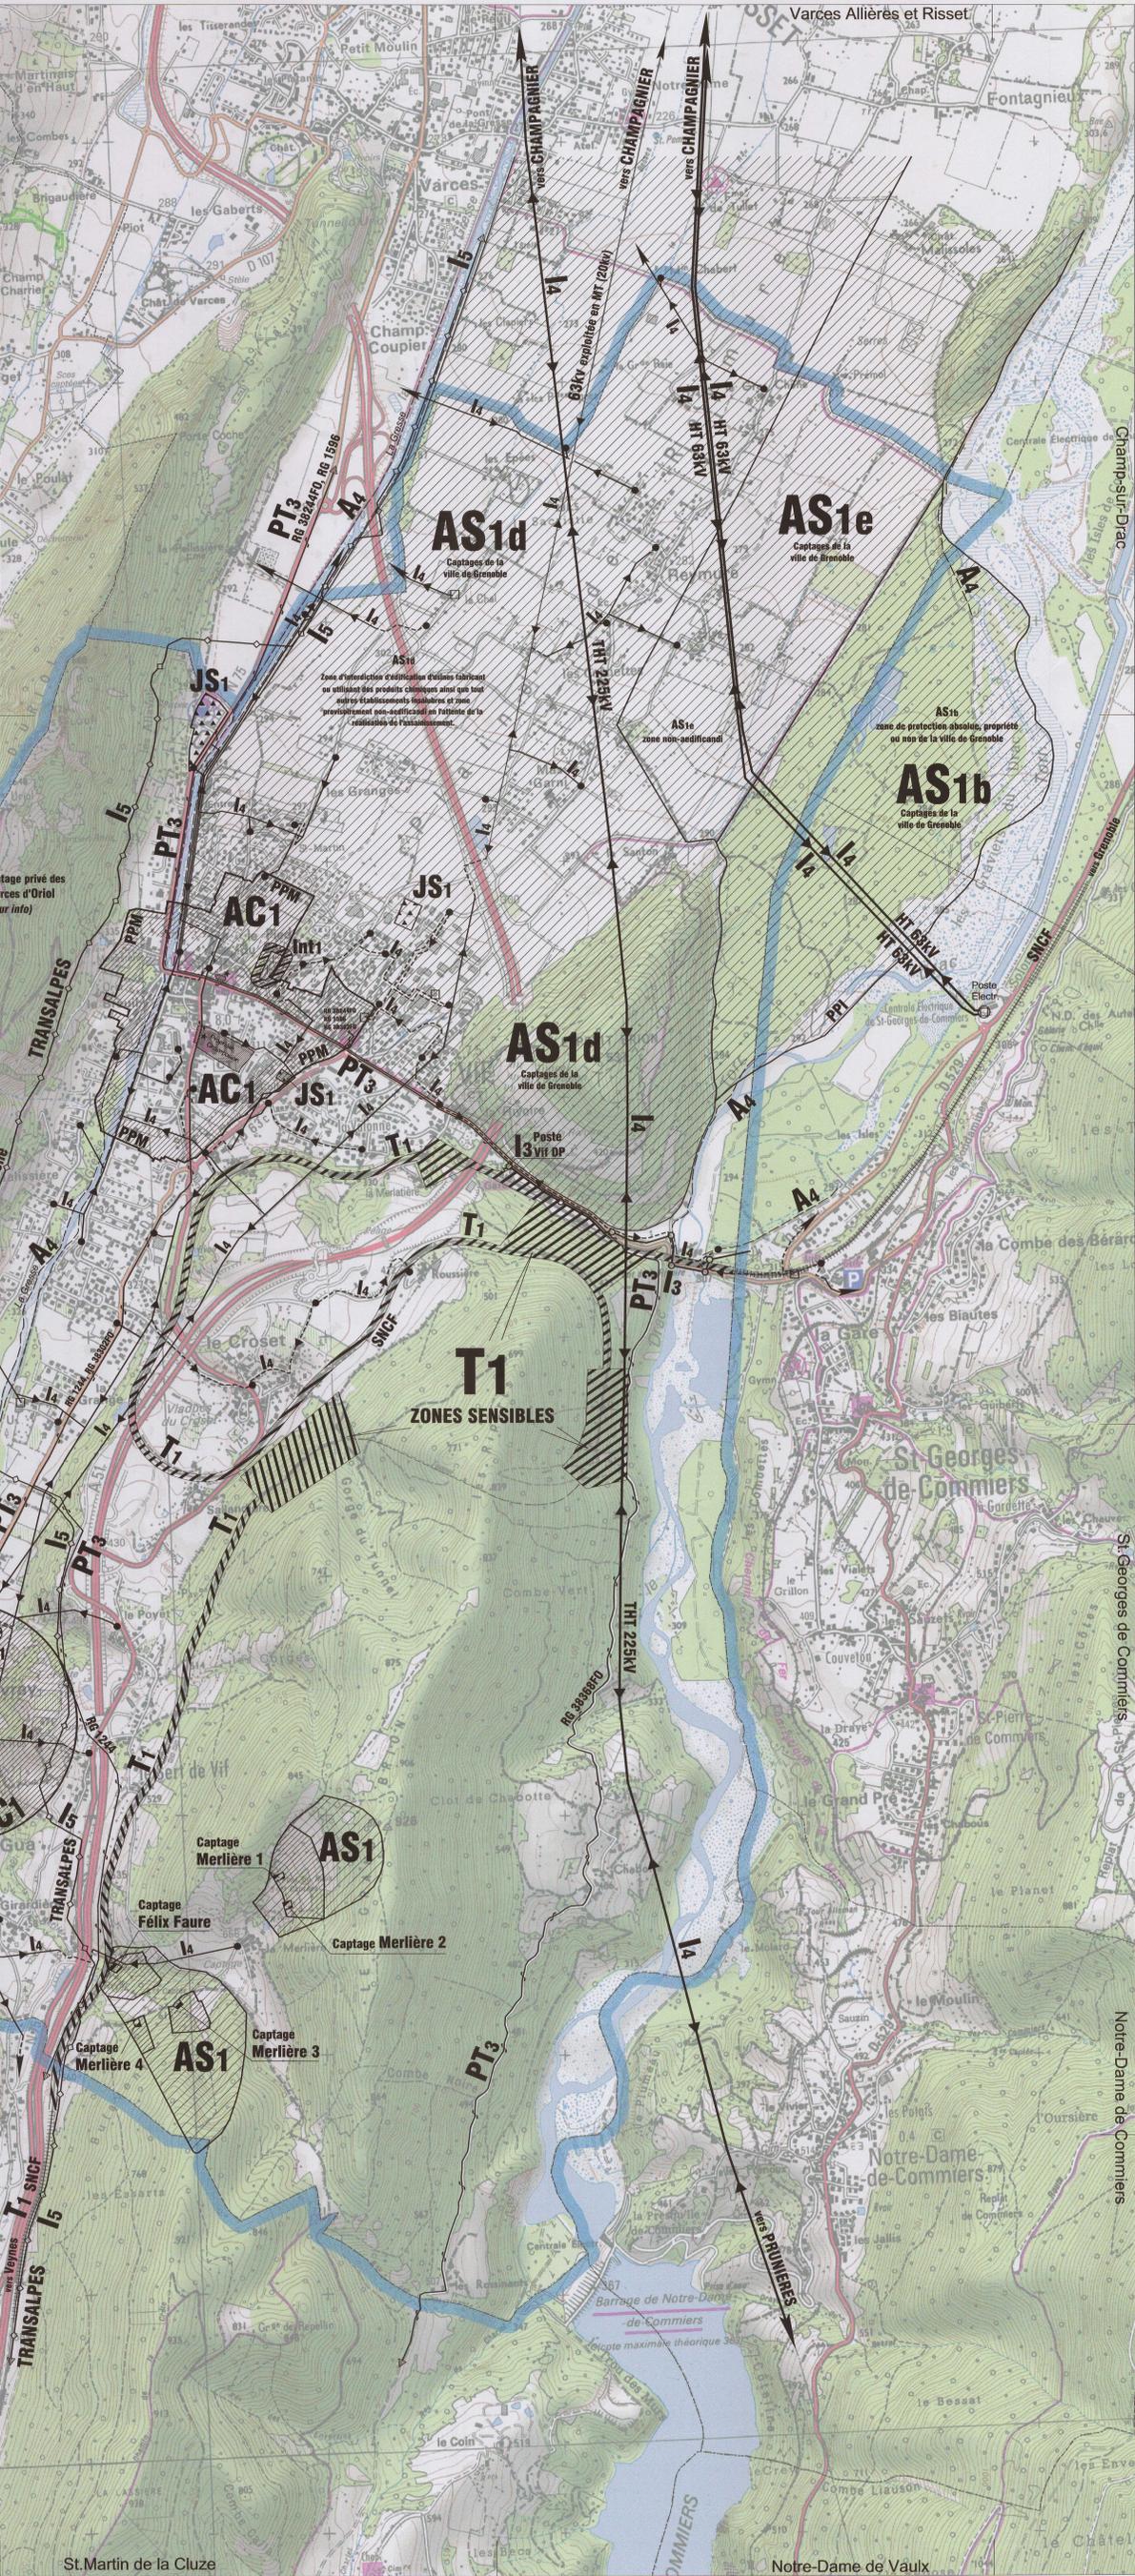

La commune de Vif est concernée par un PPR :  
 Plan de Prévention des Risques Naturels Prévisibles