

DEPARTEMENT de L'ISERE

Service Départemental RTM = Restauration des Terrains en Montagnes
42 Av. Marcelin BERTHELOT - 38100 GRENOBLE - tel: 22 21 54

Direction Départementale de l'Agriculture
42 Av. Marcelin BERTHELOT - 38100 GRENOBLE - tel: 09 41 09

Direction Départementale de l'Équipement
9, Quai CREQUI - 38000 GRENOBLE - tel: 47 74 18

RISQUES NATURELS
commune de SAINT PAUL DE VARCES FEUILLE N°2

Etude réalisée en application de l'article R.111.3 du code de l'urbanisme N°INSEE 436

LIEU DITS NAVIZELLE et AU GAUTHIER

ZONAGE DU RISQUE DE CHUVEUX

(Traduction de l'étude ADRGT mars 87 sur plan cadastral)

28 DEC. 1993



LIMITE DE LA ZONE ETUDIEE A L'ECHELLE DU 1/2000

ZONE DE CONSTRUCTION AUTORISEE SOUS RESERVES DE PROTECTION

ZONE DE CONSTRUCTION INTERDITE

ZONAGE DU RISQUE DE RUISSELLEMENT SUR VERSANT

ZONE DE CONSTRUCTION AUTORISEE SOUS CONDITIONS


ZONAGE DU RISQUE DE DEBOREMENT TORRENTIEL

ZONE DE CONSTRUCTION AUTORISEE SOUS CONDITIONS

Geologue: Liliane BESSON
Dessinateur:

Etabli	09	1987
Modifié	03	1992
Approuvé		1998

ECHELLE
1/2000

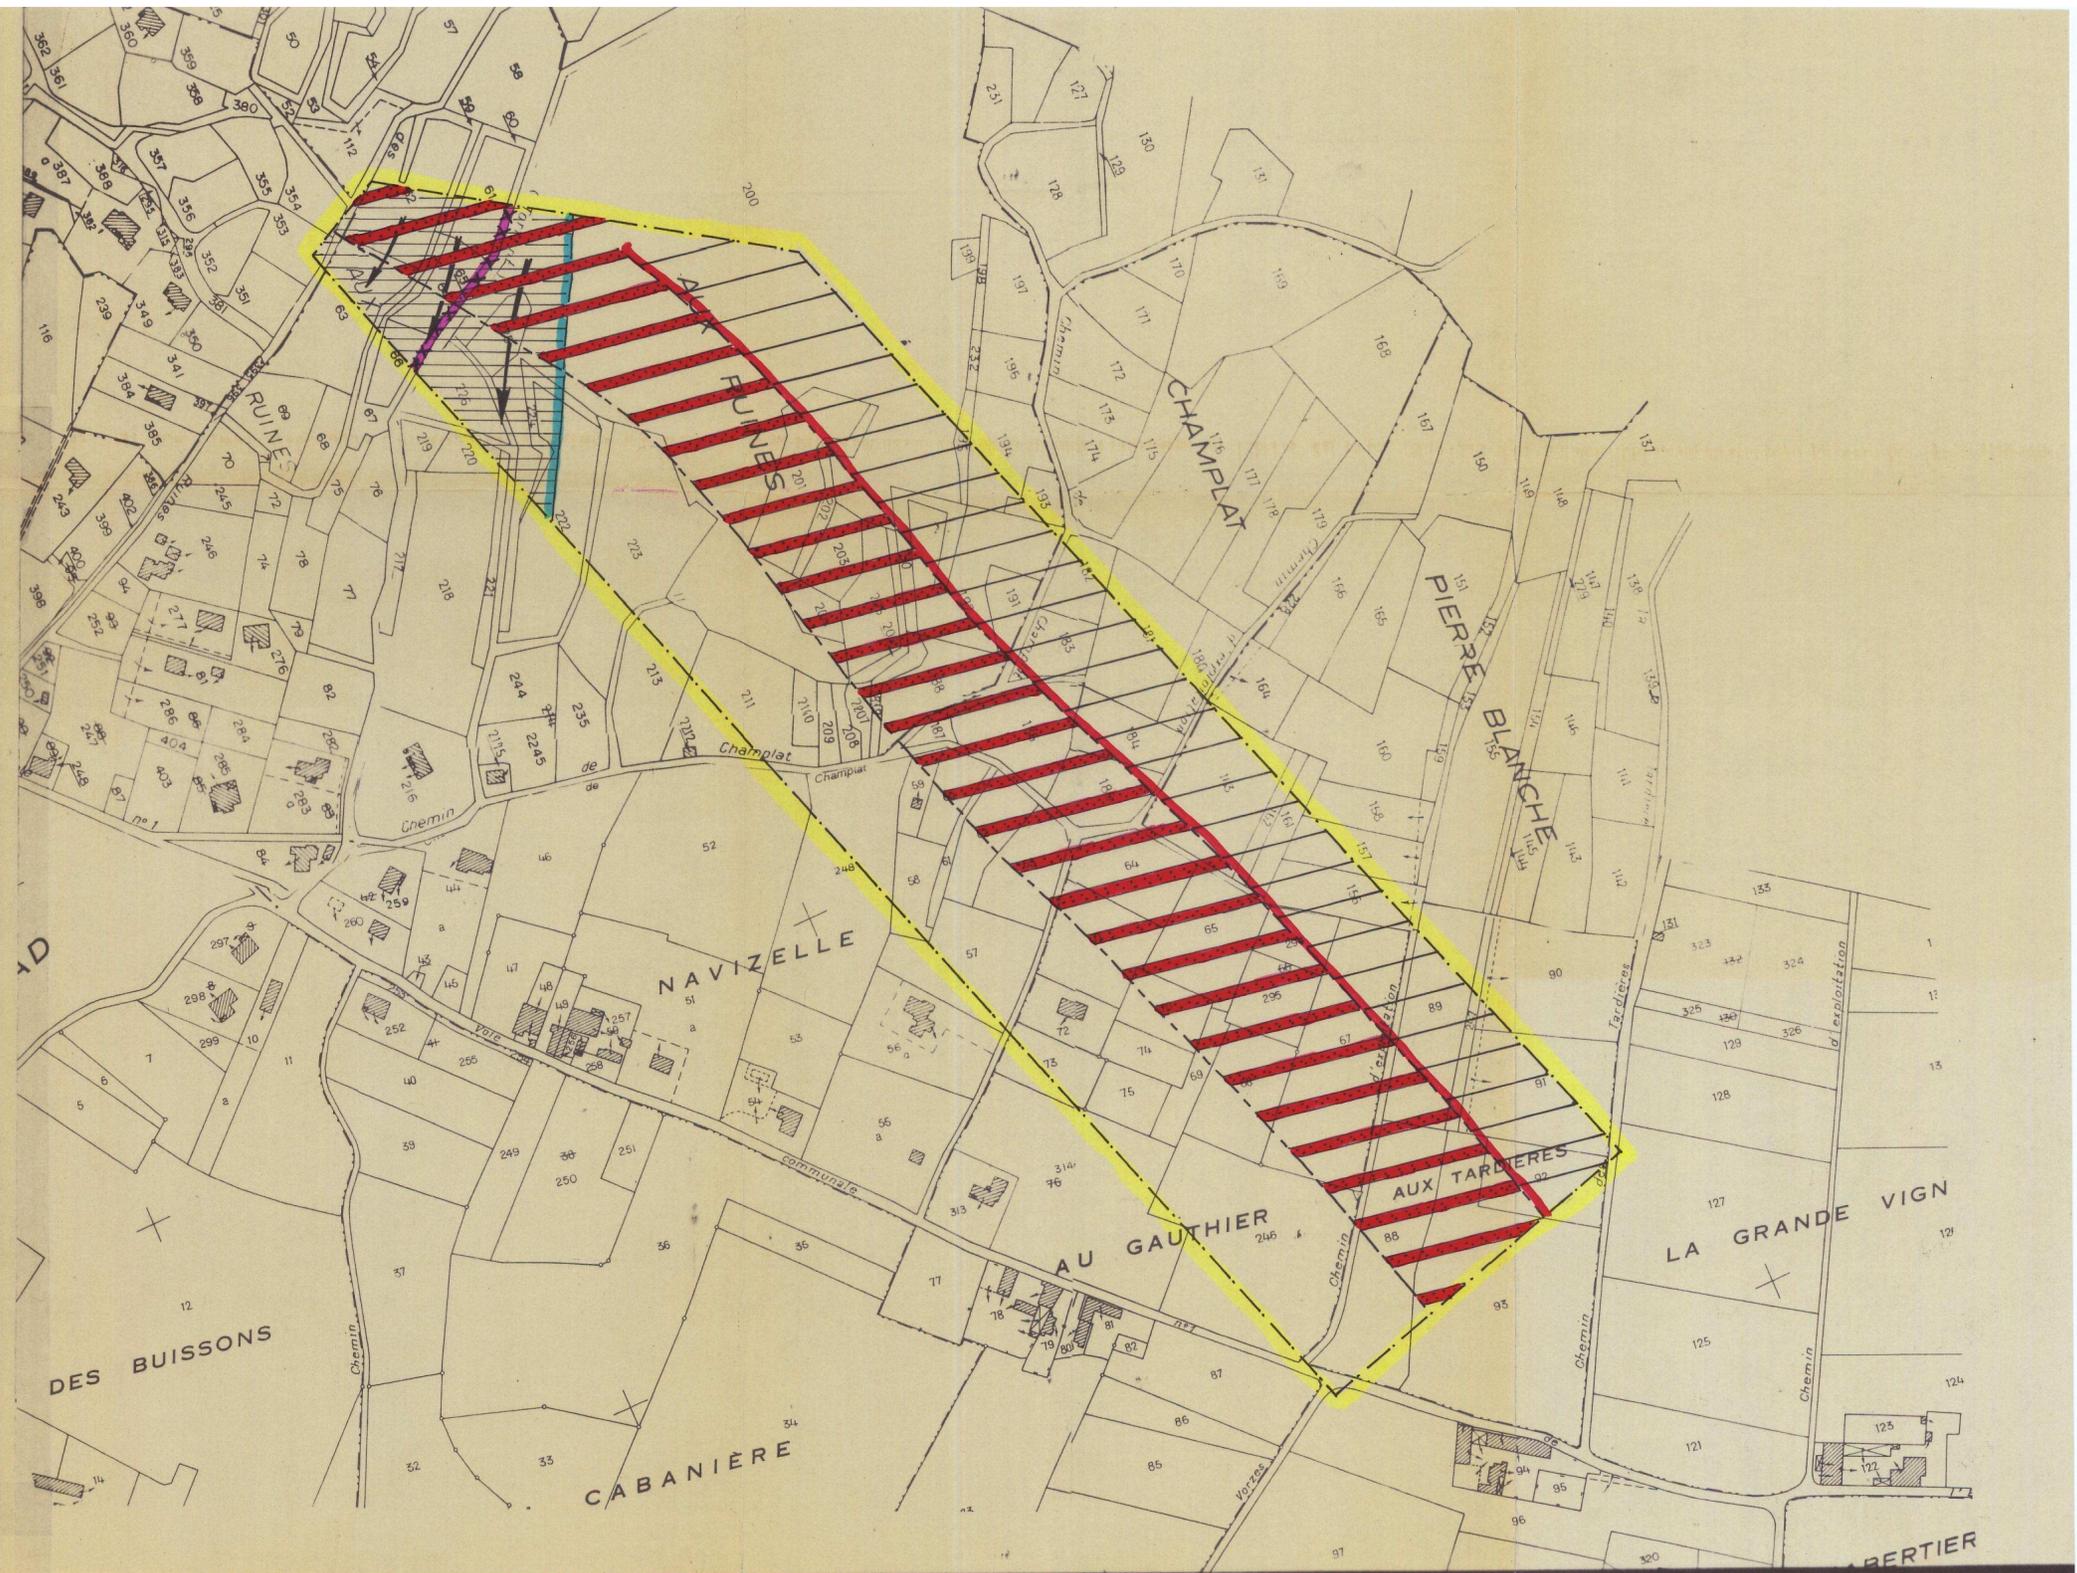

DEPARTEMENT de L'ISERE

Service Départemental RTM - Restauration des Terrains en Montagnes
42 Av. Marcelin BERTHELOT - 38100 GRENOBLE - tel: 22.21.54

Direction Départementale de l'Agriculture
42 Av. Marcelin BERTHELOT - 38100 GRENOBLE - tel: 09.41.09

Direction Départementale de l'Equipement
9. Quai CREQUI - 38000 GRENOBLE - tel: 47.74.18

RISQUES NATURELS
commune de **SAINT PAUL DE VARCES** FEUILLE N°3

Etude réalisée en application de l'article R.111.3 du code de l'urbanisme **N° MISEE 436**

LOTISSEMENT LE SCHLIER

ZONAGE DU RISQUE DE CHUTES DE PAVES

(Traduction sur un fond cadastral de l'étude pour être annexé à mon arrêté en date de ce jour.
Grenoble, le 28 DEC. 1993
Didier LAUGA

— LIMITE DE LA ZONE ETUDIEE A L'ECHELLE DU 1/2000 —

▨ ZONE DE CONSTRUCTION AUTORISEE SOUS RESERVE DE PROTECTION

▨ ZONE DE CONSTRUCTION INTERDITE

ZONAGE DU RISQUE DE RUISSELLEMENT SUR VERSANT

▨ ZONE DE CONSTRUCTION AUTORISEE SOUS CONDITIONS

Geologue: Liliane BESSON Dessinateur:	Etabli	09	1987	ECNELLE 1/2000
	Modifié	03	1992	
	Approuvé		198	

