

# FONTANIL-CORNILLON \_ SITE DE ROCHEPLAINE

Extrait du zonage réglementaire du Plan de Prévention des Risques Naturels prévisibles, approuvé par arrêté préfectoral n° 2007-07643 du 07 septembre 2007.




## Nouveau zonage réglementaire avec application du règlement de la zone bleue "BI'1"

 Zone violette BI' de Rocheplaine avec application du règlement de la zone bleue BI'1

Vu pour être annexé à mon arrêté de ce jour :  
Grenoble le 25 JUL. 2013

Le Préfet

  
Richard SAMUEL

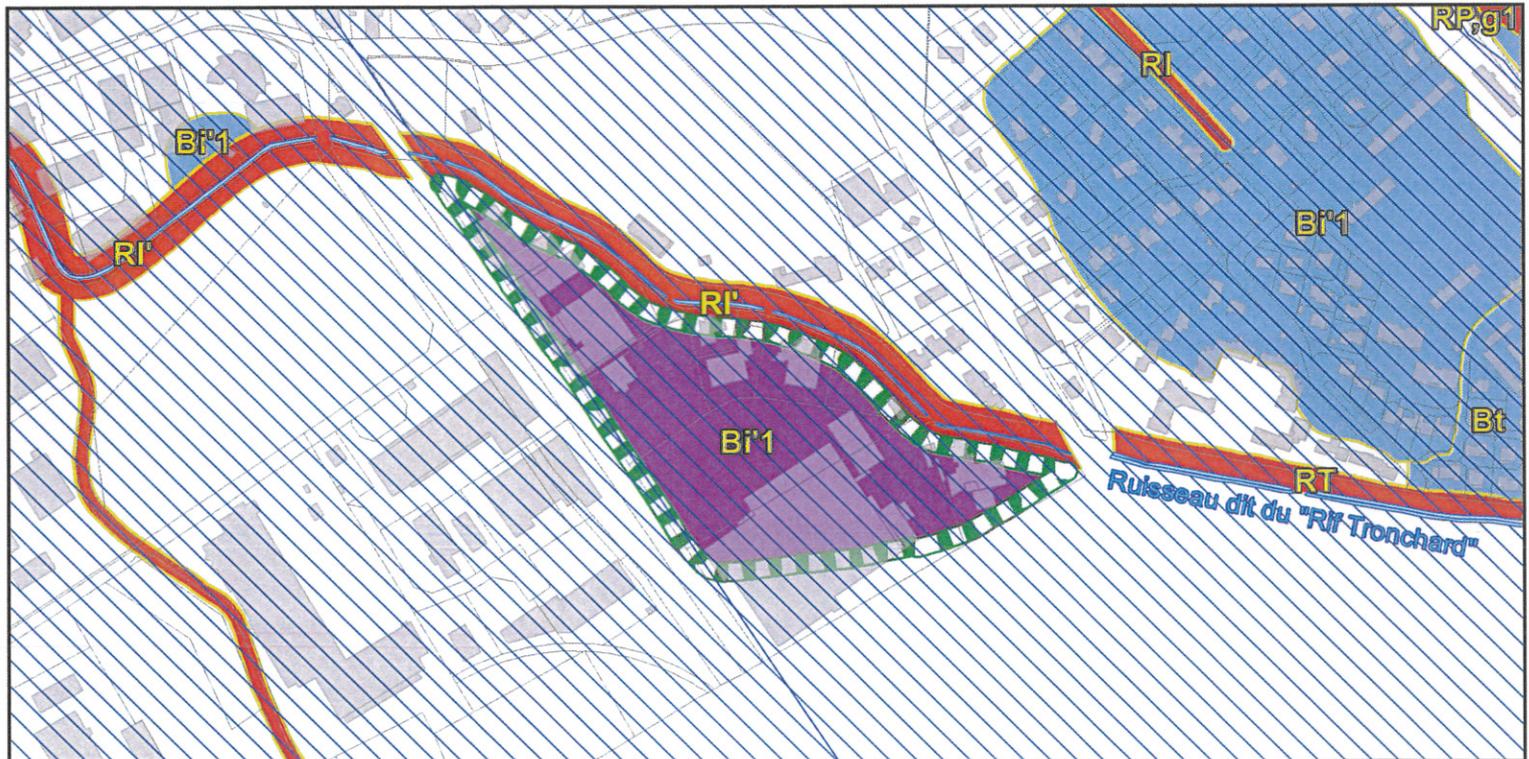

 PPRI Isère Aval Prescription zones de projets possibles sous maîtrise collective Interdiction

Direction Départementale des Territoires/SG/SIGc  
protocole MEEDDAT-MAP-IGN du 24 juillet 2007 - ©cadastre DGI  
38170RNAT\_PPRN\_cadastre\_juillet2013.mxd - 15/07/2013