


Légende

- Limites cadastrales
- Réseau hydraulique

Zonage d'assainissement

- Zones en assainissement collectif
- Zones en assainissement non collectif

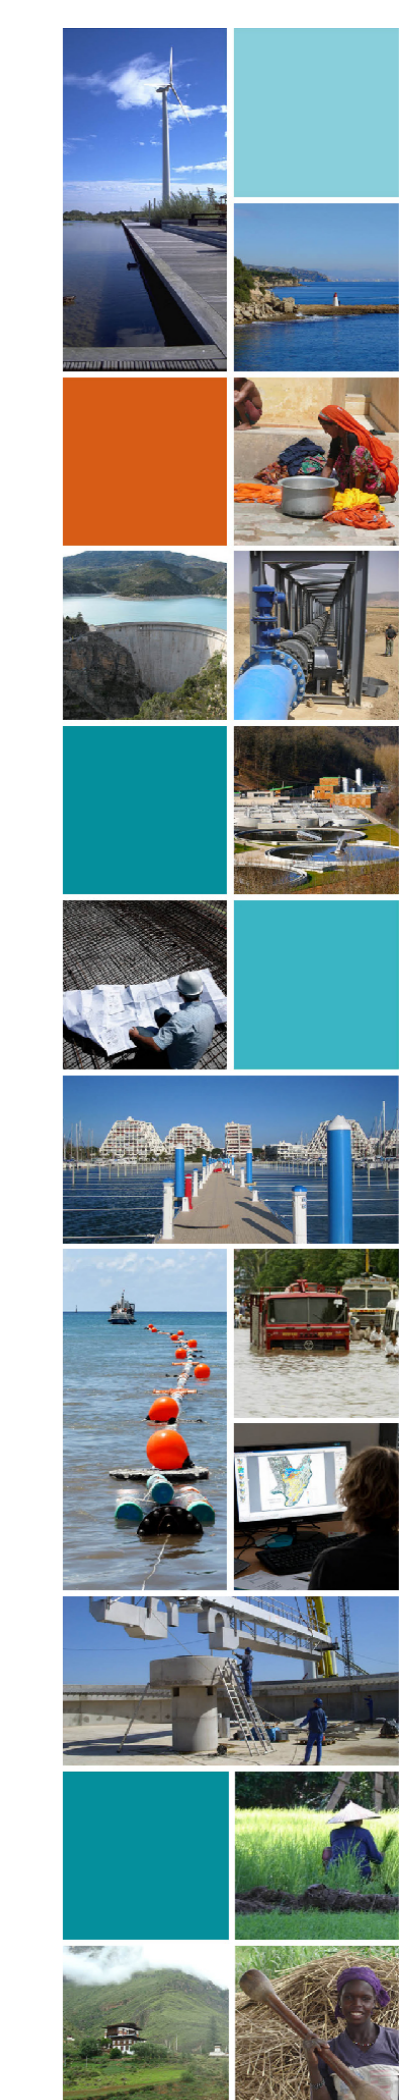

Etude pour l'extension et l'actualisation du Schéma Directeur d'Assainissement de Grenoble-Alpes Métropole

Zonage d'assainissement.
Carte de proposition de zonage d'assainissement.

Commune de SAINT-PIERRE-DE-MESAGE