


**Légende**

- Limites cadastrales
- Réseau hydraulique

**Zonage d'assainissement**

- Zones en assainissement collectif
- Zones en assainissement non collectif

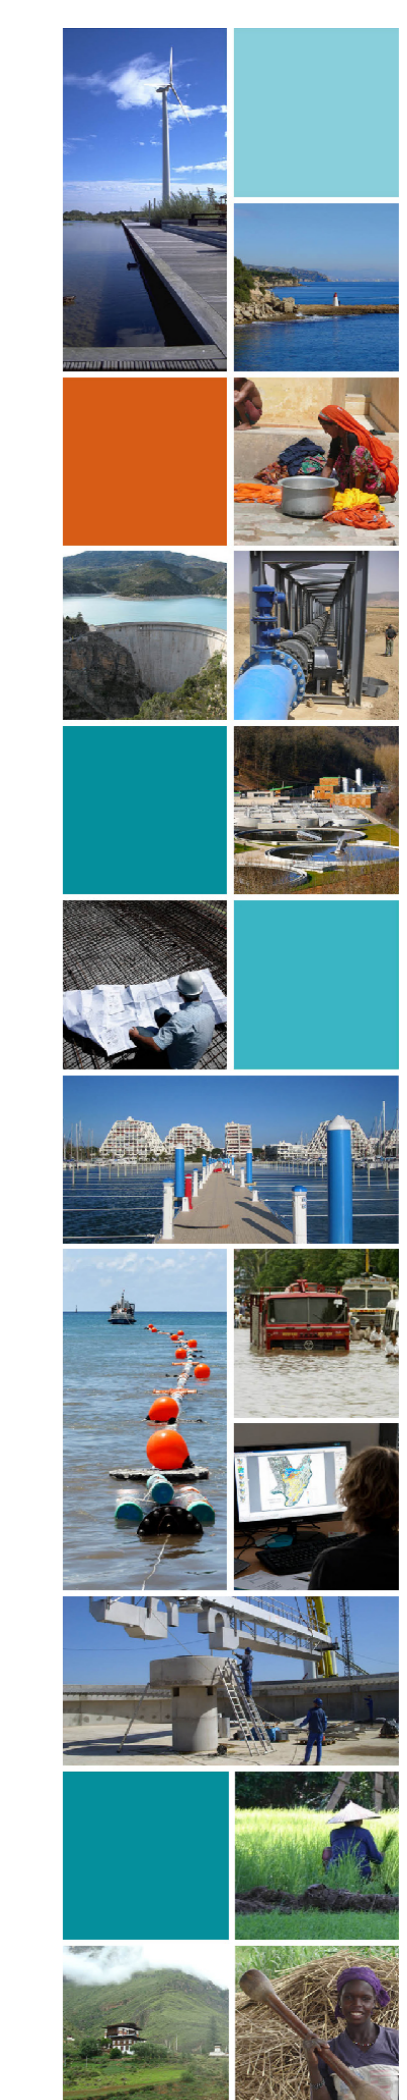

**Etude pour l'extension et l'actualisation du Schéma Directeur d'Assainissement de Grenoble-Alpes Métropole**

Zonage d'assainissement.  
Carte de proposition de zonage d'assainissement.

Commune de ST MARTIN D HERES