


DEPARTEMENT de L'ISERE
**SERVITUDES
 D'UTILITE PUBLIQUE**
GRENOBLE

1a

N° INSEE
185

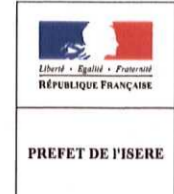

Direction Départementale des Territoires
 Service Etudes et Territoires (SET/DU)
 17, bd Joseph Vallier - BP 45 - 38040 - Grenoble cedex 9
 tel: 04.56.59.46.49

SYMBOLE	CODE	INTITULE
	PT₁	Protection contre les perturbations électro-magnétiques
	PT₂	Transmissions radio-électriques
	PT₃	Protection contre les obstacles
	PT₃	Communications téléphoniques et télégraphiques

ECHELLE : 1/10.000 ETABLI le : 23.01.02 MODIFIE le : 11.12.2014


NB: Ce document est un plan de référence directement utilisable dans la plupart des cas. Pour plus de précisions, consulter le service gestionnaire de la servitude ainsi que les actes institutifs de la servitude.

MODIFICATIONS		
date	code	nature
21.06.85	PT ₂ PT ₁	Ajout S.H Grenoble 2 "Mutualité" Ajout émetteur radio "Le Rondeau" (38.13.037)
03.02.86		Mise à jour après Arrêt du P.O.S en révision. (adjonction S.H Grenoble-Mutualité 38.22.080 et Grenoble-Vigny 38.22.083)
03.03.87	PT ₁	Adjonction S.H St.Egrève 38.22.095.
24.10.89		Mise à jour pour PAC EUROPOLE 2.
02.09.91		Mise à jour pour PAC ZAC ST.JEAN.
03.01.96		Mise à jour pour PAC Sect.N.O.
23.01.02		Mise à jour pour REVISION DU PLU.
11.12.14	PT ₁ , PT ₂ PT ₂ LH	Mise à jour pour révision du PLU. Suppression des servitudes "défense" Grenoble-caserne de l'Alma 038008001 à Croix de Chamrousse - Décret d'abrogation du 29.08.2014.



limite de l'enveloppe PT₁

limite de l'enveloppe PT₂
 Altitude maxi des Obstacles
 :235mNGF

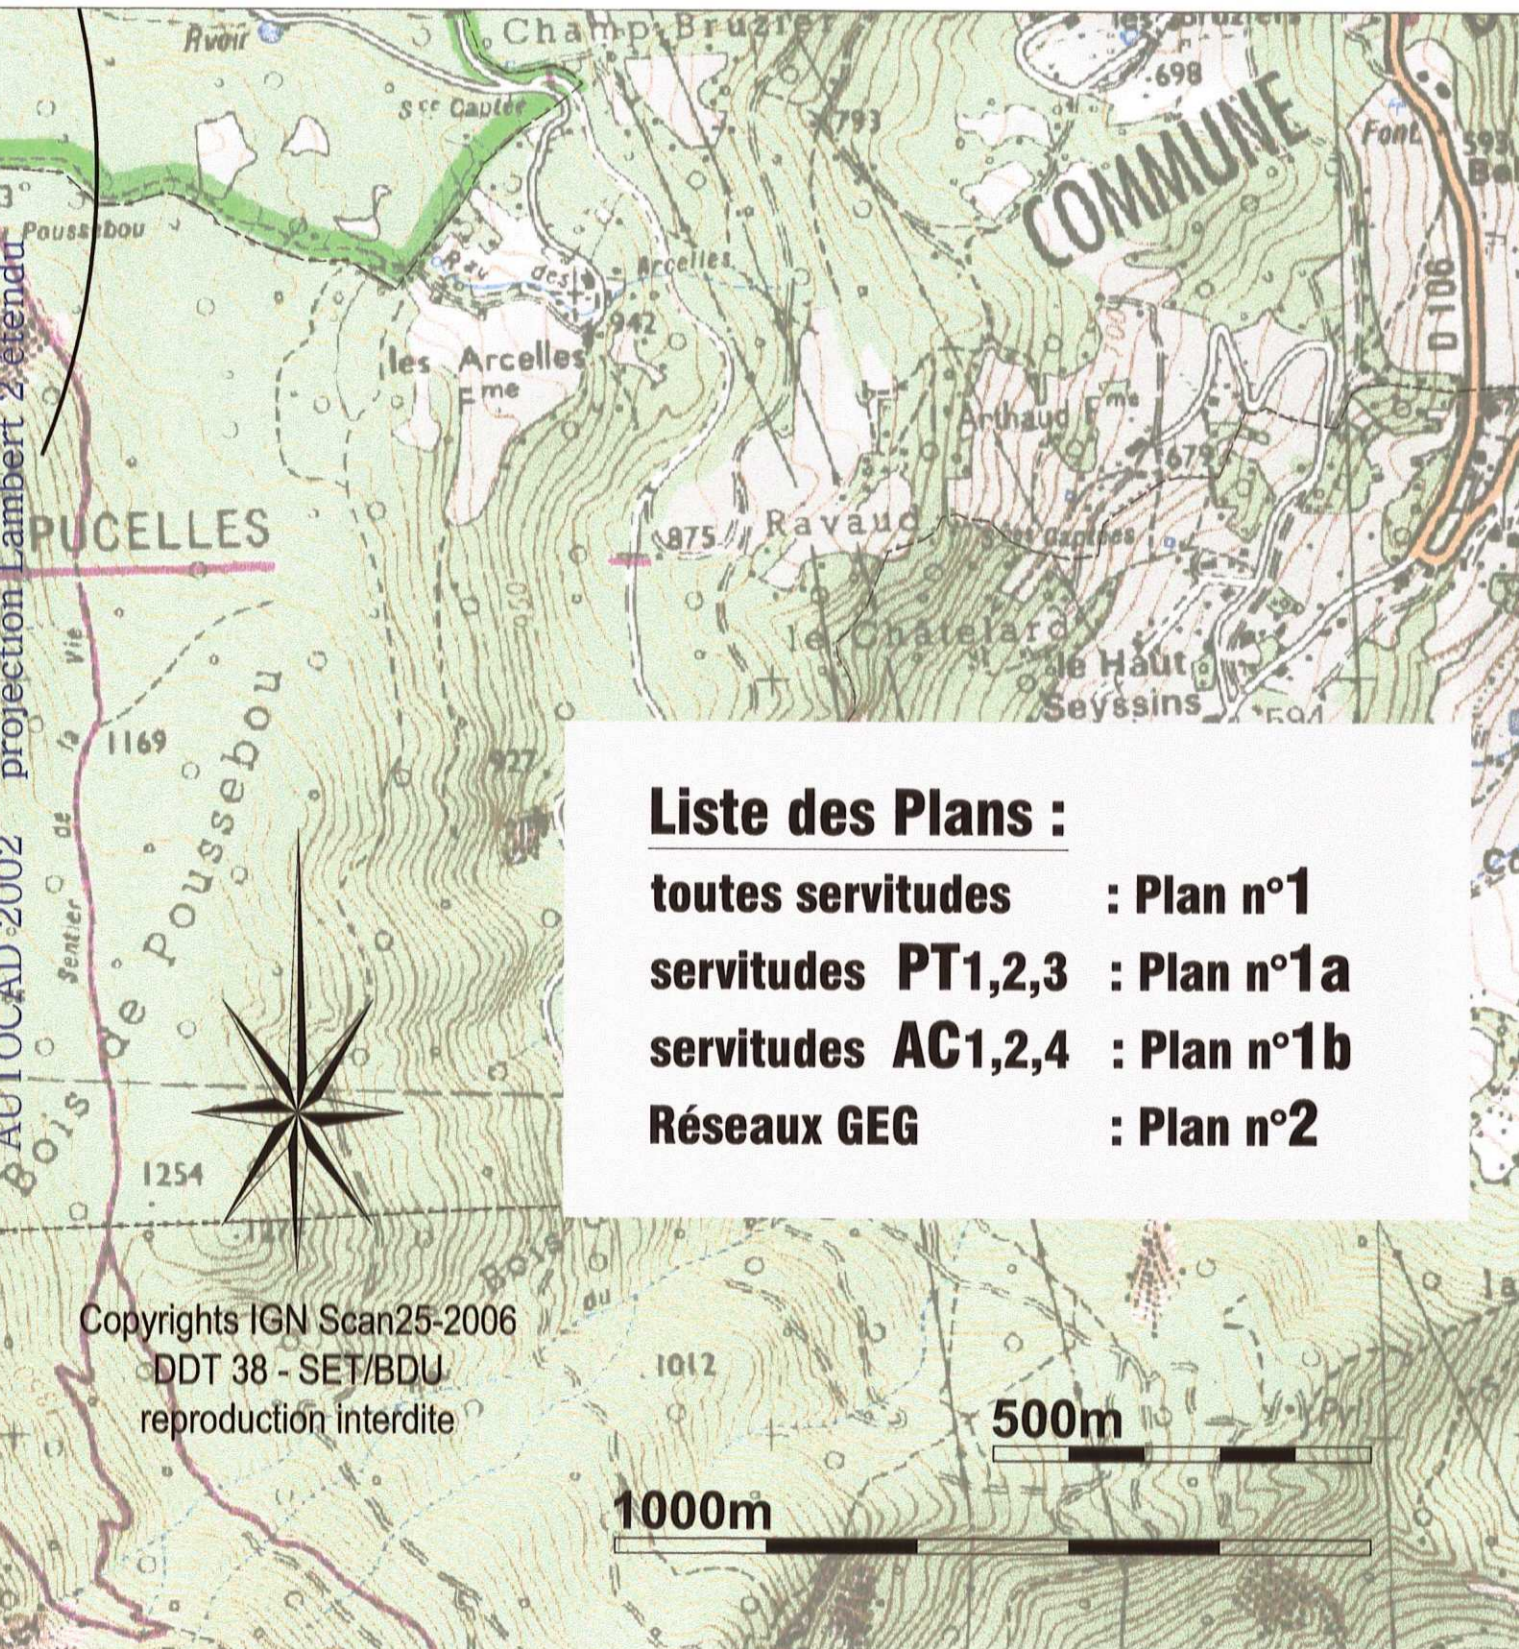

- Liste des Plans :**
- toutes servitudes : Plan n°1
 - servitudes PT_{1,2,3} : Plan n°1a
 - servitudes AC_{1,2,4} : Plan n°1b
 - Réseaux GEG : Plan n°2

Copyrights IGN Scan25-2006
 DDT 38 - SET/BDU
 reproduction interdite

1000m 500m