

DEPARTEMENT de L'ISERE  
**SERVITUDES D'UTILITE PUBLIQUE**  
**EYBENS**

**PL.1**  
 N° INSEE  
**158**


Direction Départementale des Territoires  
 Service Etudes et Territoires (SET/DU)  
 17, bd Joseph Vallier - BP 45 - 38040 - Grenoble cedex 9  
 tel: 04.56.59.46.49

SYMBOLE	CODE	INTITULE	SYMBOLE	CODE	INTITULE
		Bois et forêts soumis au régime forestier (FC ou FD)		I2	Ouvrages (D.U.P.) utilisant l'énergie des lacs et cours d'eau
	A2	Pose de canalisations souterraines d'irrigation		I3	Transport de gaz
	A3	Terrains riverains des canaux d'irrigation		I4	Transport d'électricité
	A4	Terrains riverains des cours d'eau non domaniaux		I5	Transport de produits chimiques
	A5	Canalisations publiques d'eau potable		Int1	Voisinage des cimetières
	A9	Zones agricoles protégées (ZAP)		JS1	Installations sportives
	AC1	Protection des monuments historiques classés ou inscrits		PM1	Plans de Prévention des Risques Naturels prévisibles
	AC2	Protection des sites et monuments naturels classés ou inscrits		PM2	Installations classées
	AC3	Réserves naturelles		PM3	Plans de Prévention des Risques Technologiques opposables
	AC4	Protection du patrimoine architectural et urbain		PT1	Protection contre les perturbations électro-magnétiques
	Ar5	Fortifications - Ouvrages militaires		PT2	Protection contre les obstacles
	Ar6	Champs de tir		PT3	Communications téléphoniques et télégraphiques
	AS1	Périmètre de protection des eaux potables et minérales		T1	Chemins de fer
	EL3	Halage et marchepied		T2	Survol de téléphériques
	EL4	Remontées mécaniques et pistes de ski		T4	Aéronautiques de balisage
	EL7	Alignements		T5	Aéronautiques de dégagement
	EL10	Parcs nationaux		T8	Radioélectriques : protection des installations de navigation et d'atterrissage
	I1	Transports d'hydrocarbures liquides ou liquéfiés Construction et exploitation de pipe-lines			

ECHELLE : 1/10.000 ETABLI le : 11.07.05 MODIFIE le : 27.02.2015

**NB:** Ce document est un plan de référence directement utilisable dans la plupart des cas. Pour plus de précisions, consulter le service gestionnaire de la servitude ainsi que les actes institutifs de la servitude.

MODIFICATIONS		
date	code	nature
17.04.96		PAC Rév.1.
11.07.05	A4 JS1 PT1 PT3	Mise à jour pour la révision n°2 du PLU. Mise à jour du "Verderet" nouveau tracé. Mise à jour des équipements sportifs. Zone de protection SH Jarrie Plassoney (ANFR 0380220029) R:2000m. Mise à jour FO23 (AM du 29.06.1993 portant DUP n°446).
30.07.13	I4 JS1 PT1	Mise à jour pour la révision du POS en PLU. Mise à jour liaison souterraine 63kV Eybens-Les Ruires; voir Plan n°2 (PL.2) Suppression des servitudes inexistantes (vérif.fiches RES - DDJS) Suppression zone de protection R:2000m Jarrie "Plassoney" (projet annulé)
27.02.15	I4	Mise à jour suite arrêt révision du PLU. Voir plan n°2 (PL.2) Réseau électrique Modification du tracé de la ligne 63KV EYBENS - BAJATIÈRE n°2

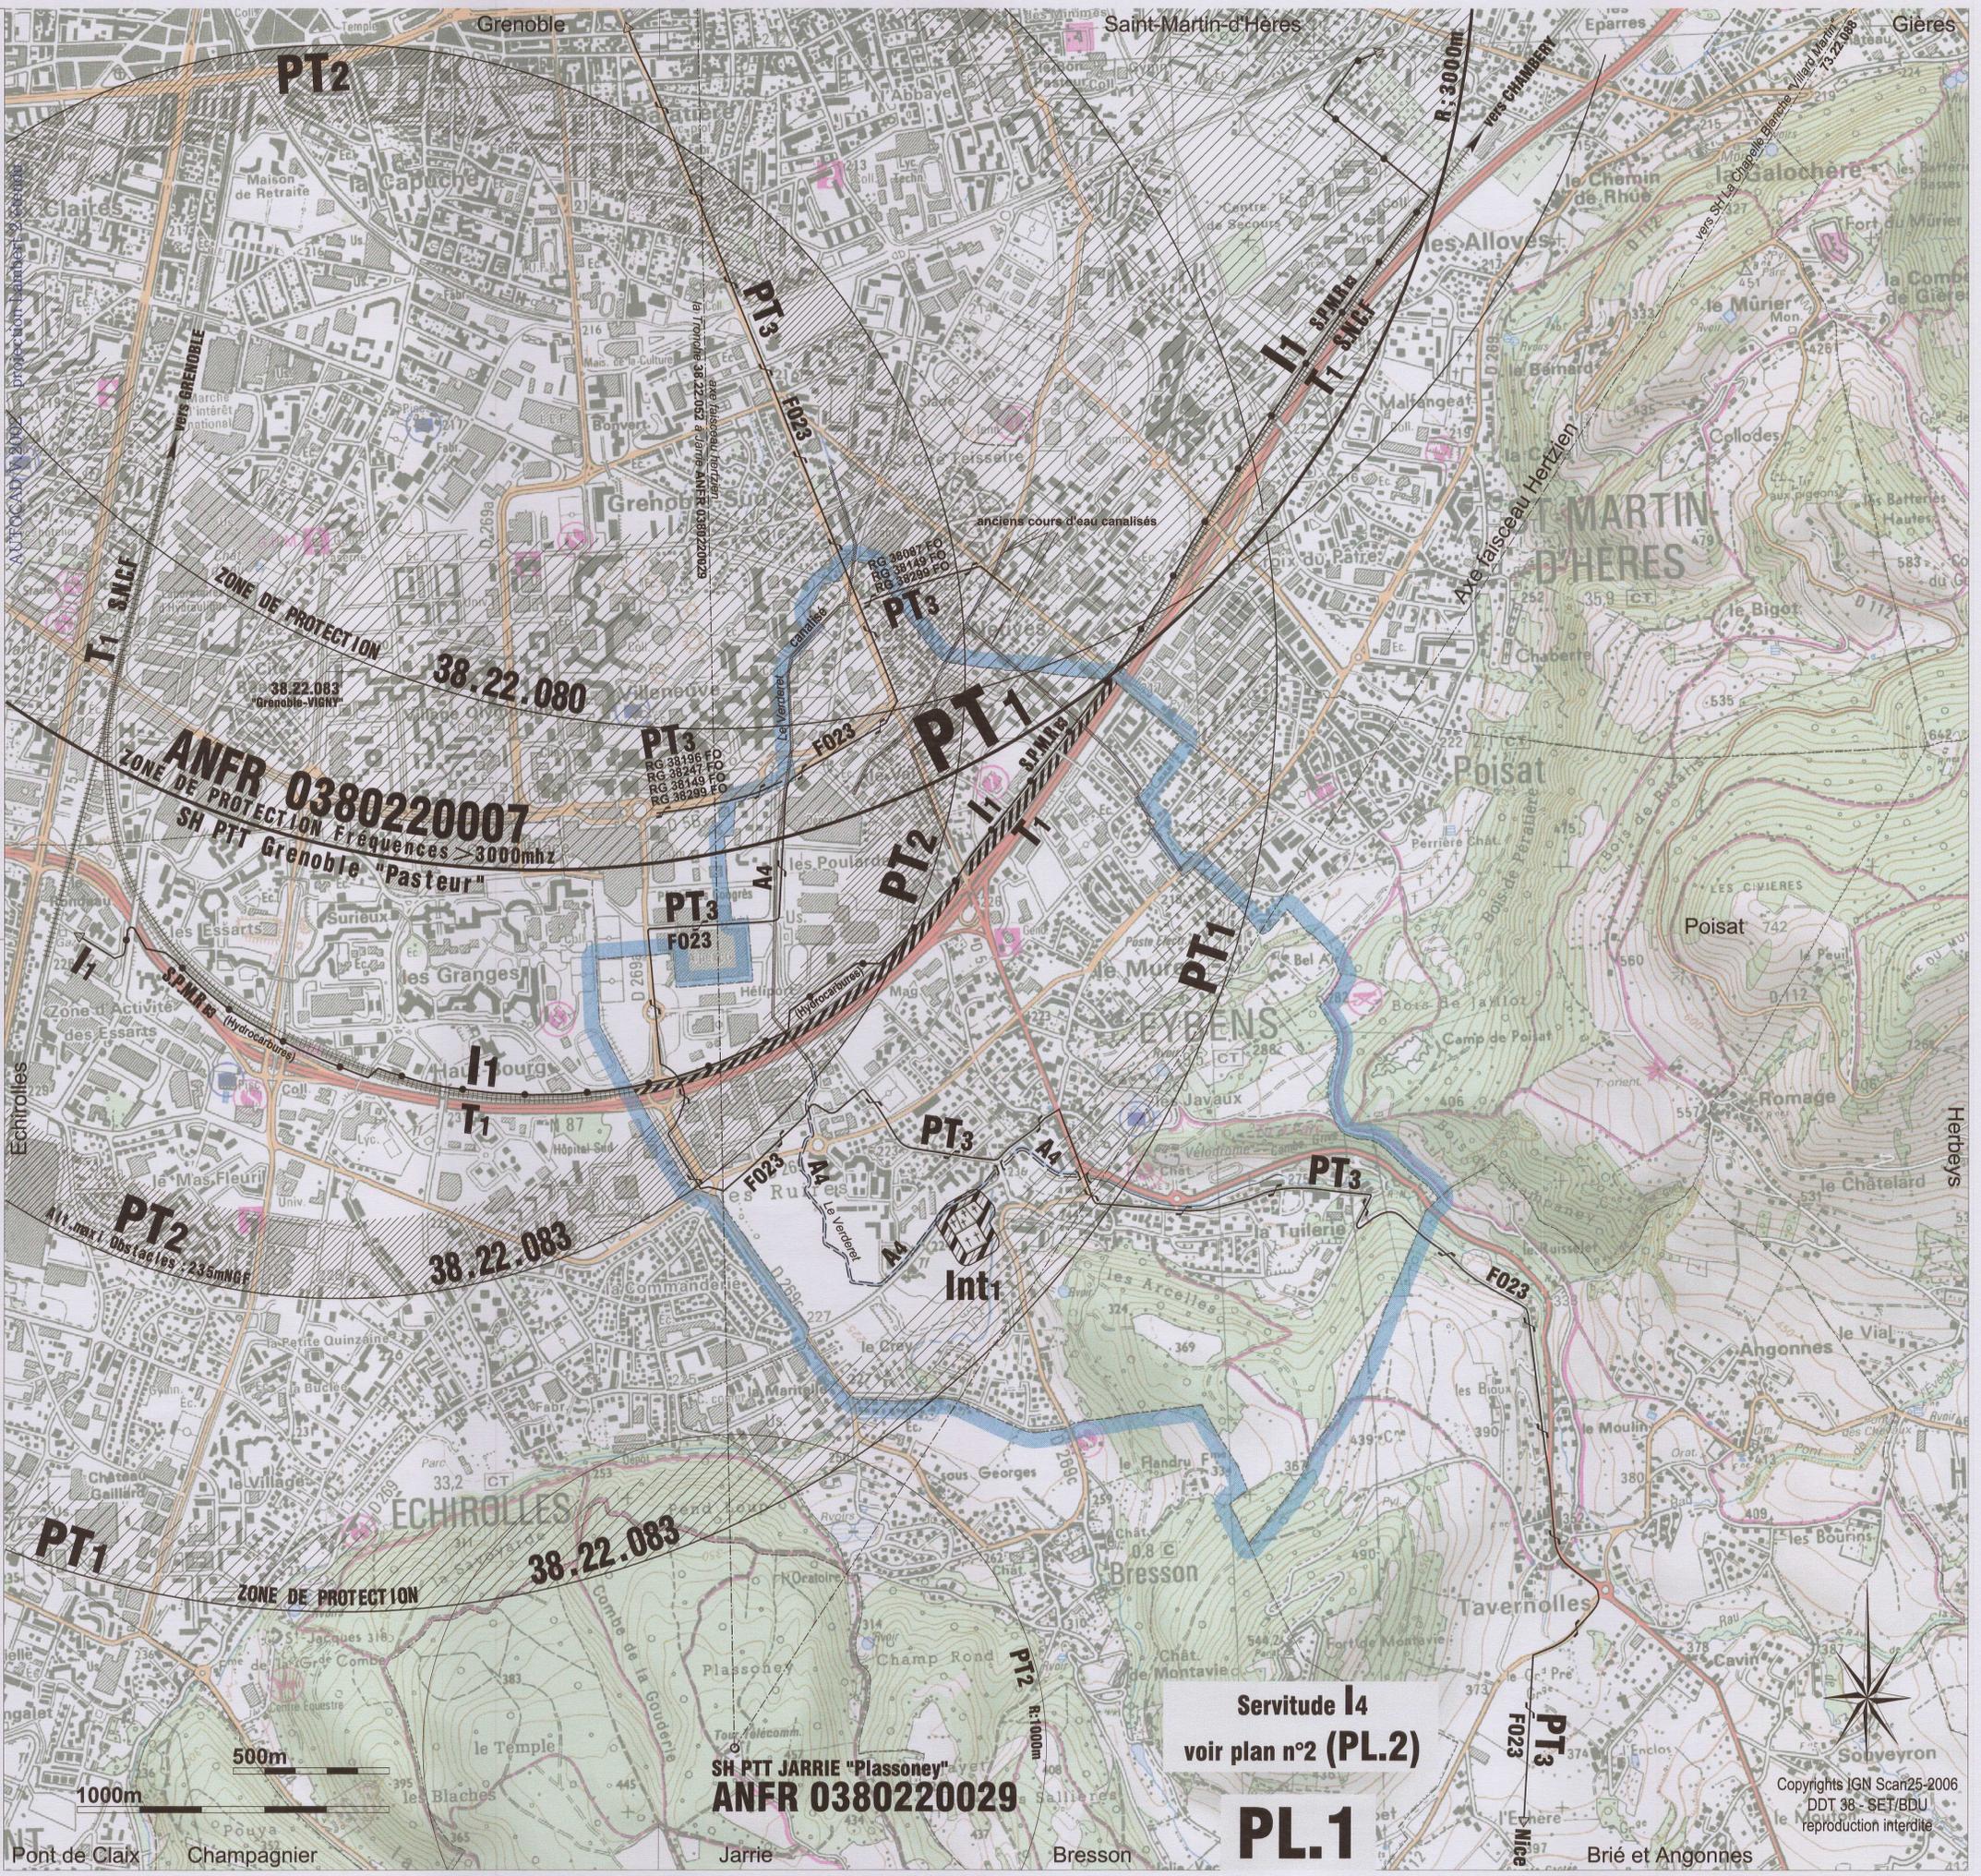

Servitude I4  
 voir plan n°2 (PL.2)

**PL.1**