


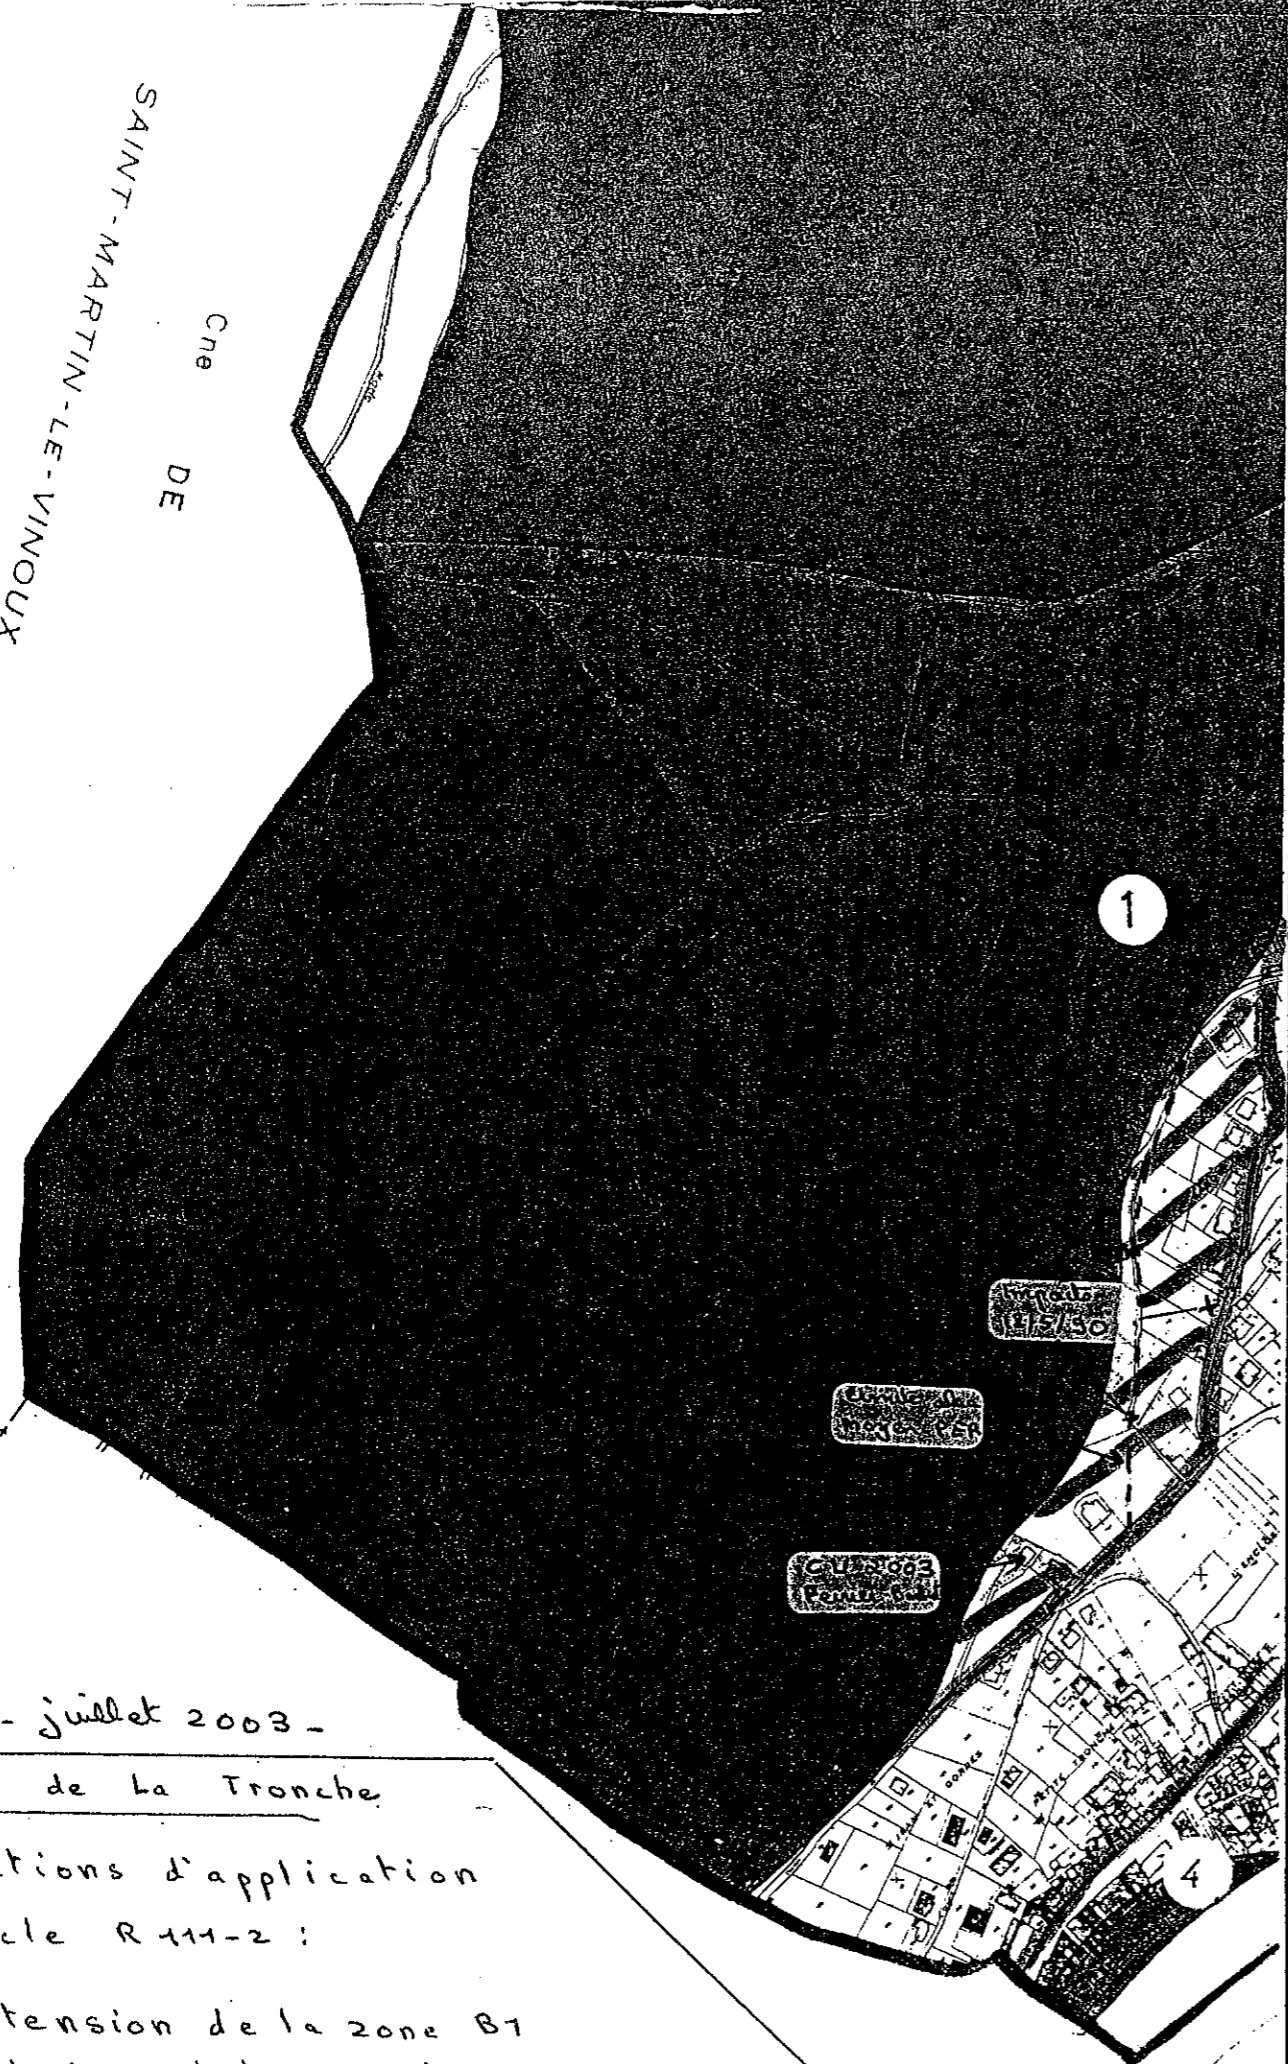

SAINTE-MARTIN-LE-VINOUX
Cne DE



SDRM 38 - juillet 2003 -
Commune de La Tronche

Préconisations d'application
de l'article R 411-2 :

-  Extension de la zone B1
(études chutes de blocs obligatoires)
-  Zone de risque faible à très faible
(études chutes de blocs recommandées)

