TABLEAU DES COORDONNEES

A	1	1	1	1	1	1	1
B	1	1	1	1	1	1	1
C	1	1	1	1	1	1	1
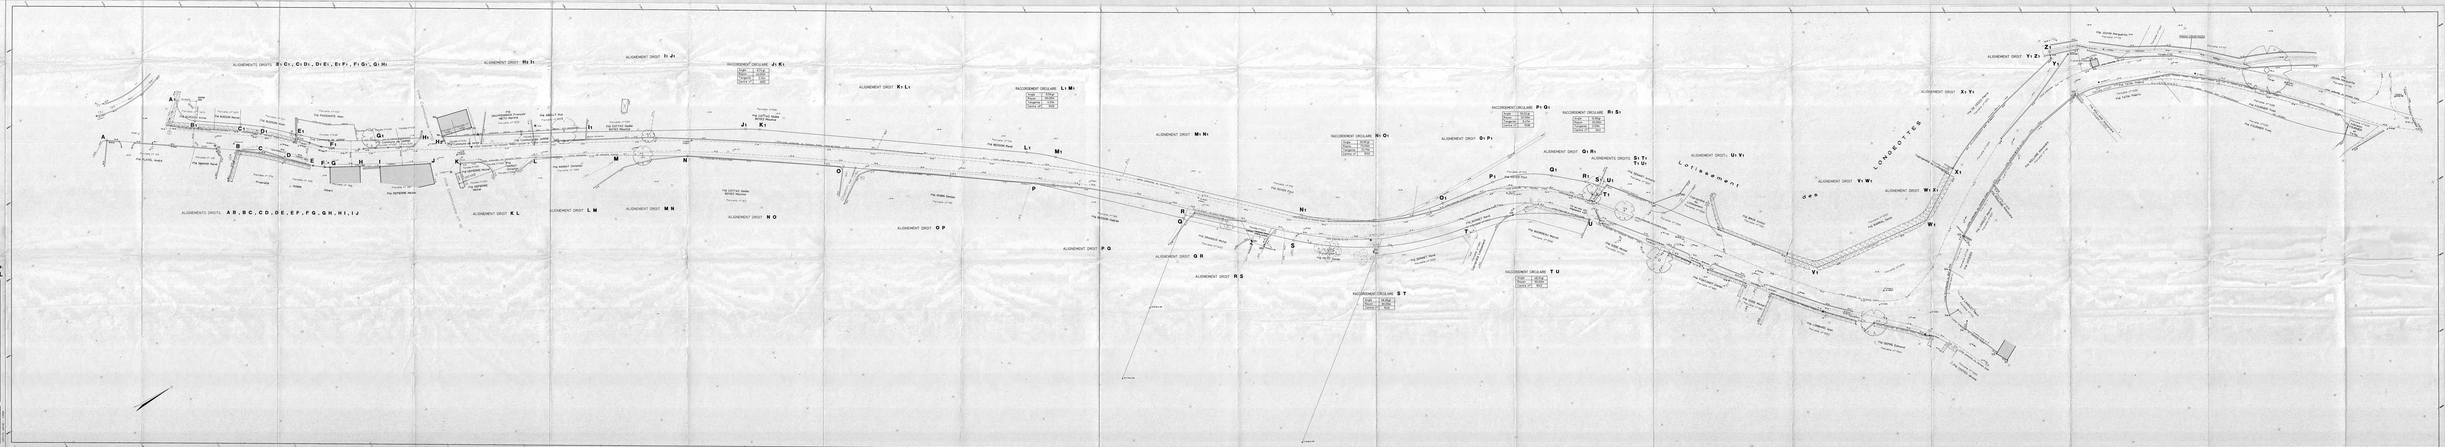

Departement de l'Isère

Commune de JARRIE

PLAN D'ALIGNEMENT

Voie communale n°7
de la Gonde aux Ghaberts

ALTIMETRIE : Nivellement Autonivelant
PLANIMETRIE : Lambert appliqué

LE GEOMETRE EXPERT
Jean CHAVOIN

DATE	MODIFICATIONS

Cabinet de Géométre Expertise Topographie Urbanisme			
Echelle : 1/1000	Dessiné	Vérifié	Dossier