

Raccordement à l'Alignement du R.D.112

R.D. N° 112




Mmes MATHIEU Anne et Marie
n° C 720

Consorts BORGIS
n° C 777

Commune de JARRIE

PLAN D'ALIGNEMENT V.C. N° 7
du Pontenout à l'Aragna

PLAN PARCELLAIRE
Planche n° 1

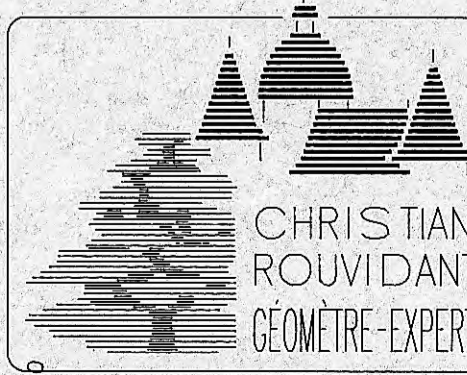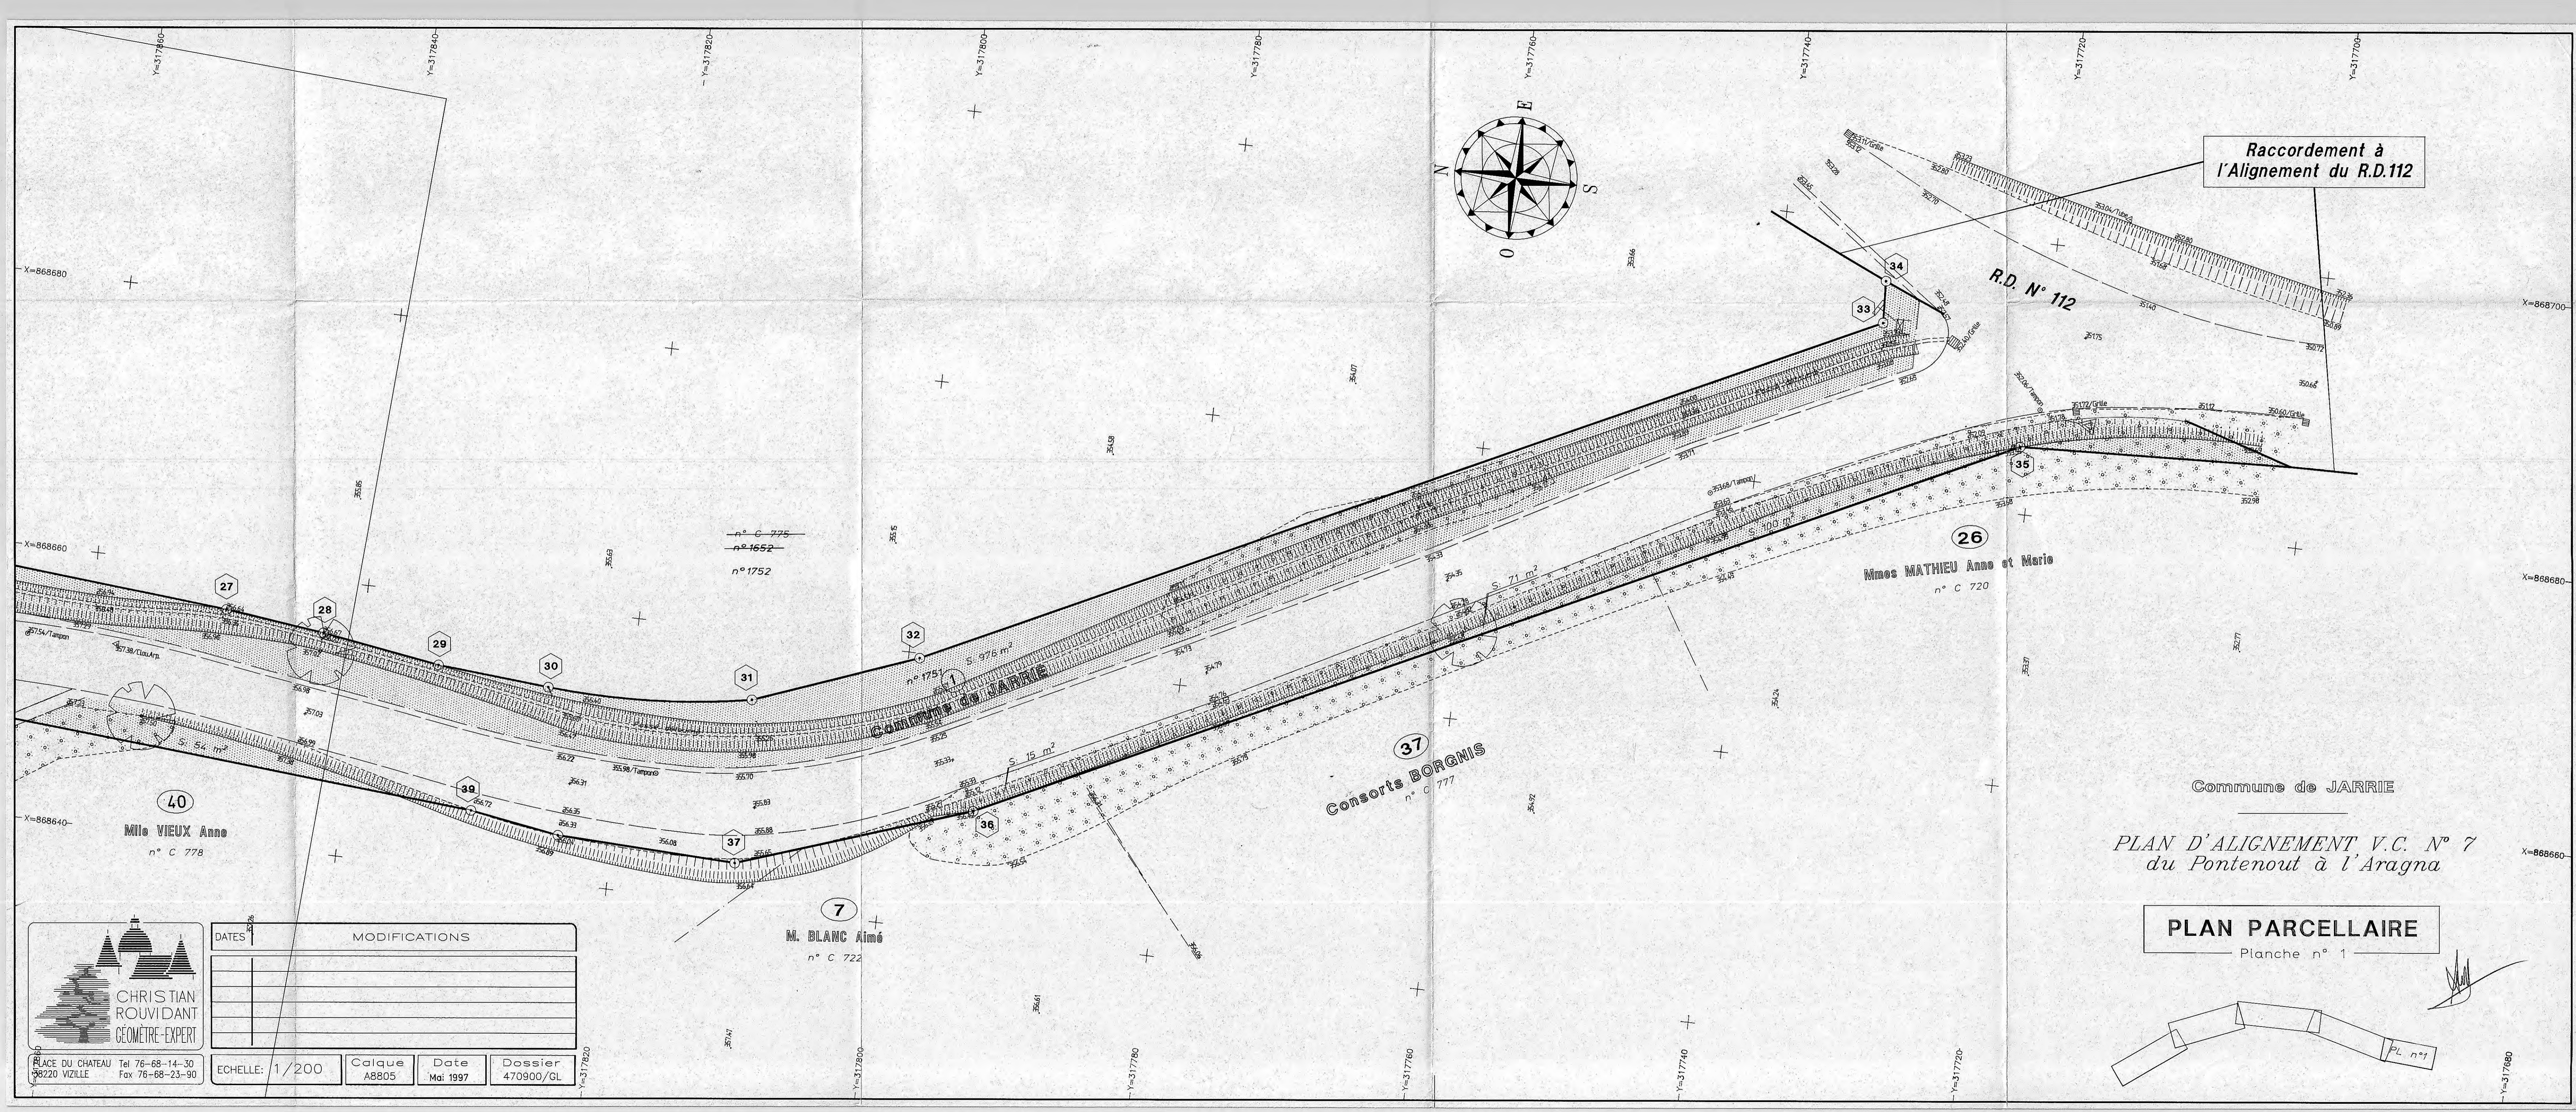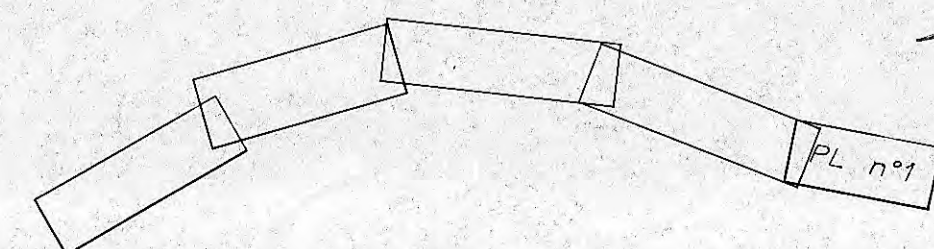

CHRISTIAN ROUVIDANT
GÉOMÈTRE-EXPERT
PLACE DU CHATEAU Tel 76-68-14-30
38220 VIZILLE Fax 76-68-23-90




DATES	MODIFICATIONS

ECHELLE: 1/200
Calque A8805
Date Mai 1997
Dossier 470900/GL

Commune de JARRIE

PLAN D'ALIGNEMENT V.C. N° 7
du Pontenout à l'Aragna

PLAN PARCELLAIRE
Planche n° 2

 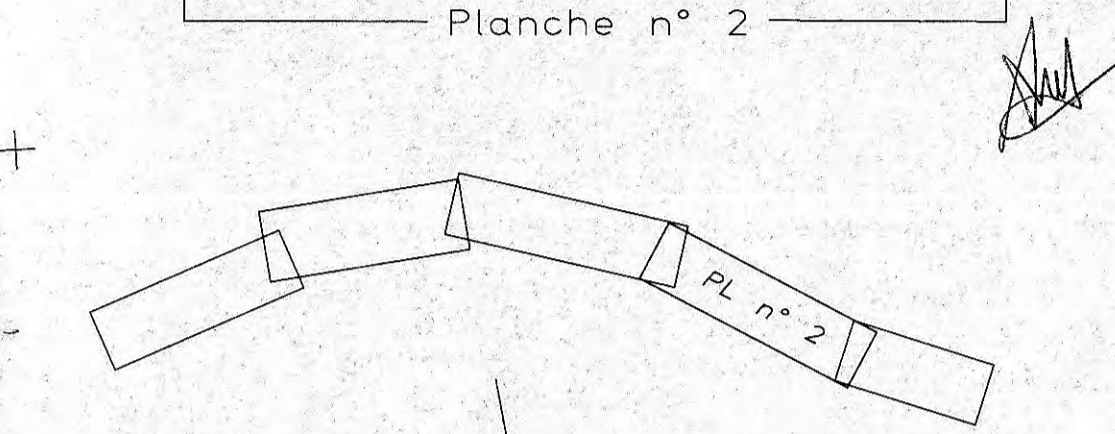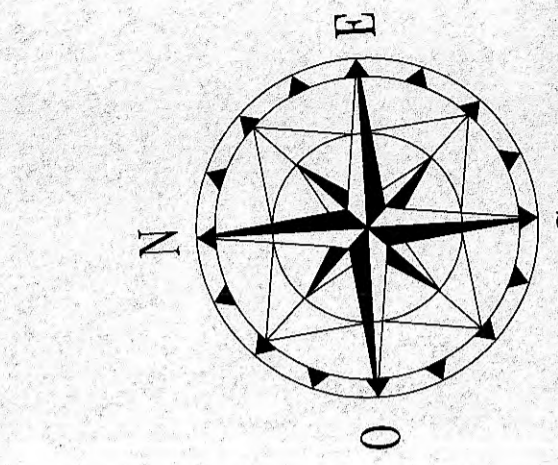


n° C 775
n° 1652
n° 1752

Commune de JARRIE n° C 1751

Commune de JARRIE n° C 776

CHEMIN NON CADASTRE

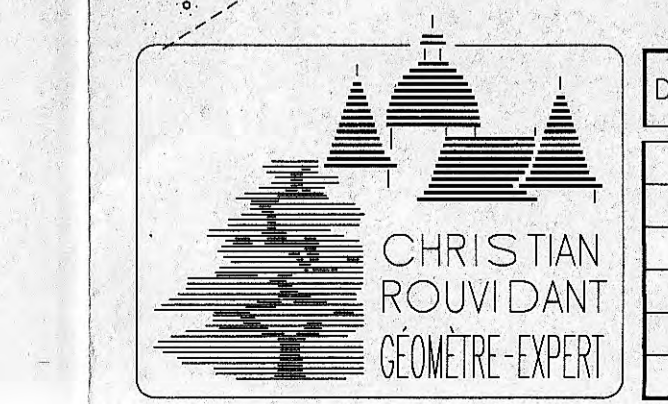

CLAI 6, Rue de l'Europe Tél: 76.99.91.11
VIZILLE Place du Château Tél: 76.78.86.86

DATES	MODIFICATIONS

ECHELLE: 1/200




Calque A8800	Date Mai 1997	Dossier 4709.02/1997
-----------------	------------------	-------------------------

Commune de JARRIE

PLAN D'ALIGNEMENT V.C. N° 7
du Pontenout à l'Aragna

PLAN PARCELLAIRE

Planche n° 3

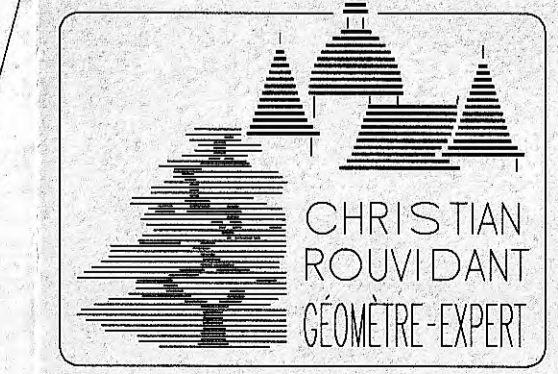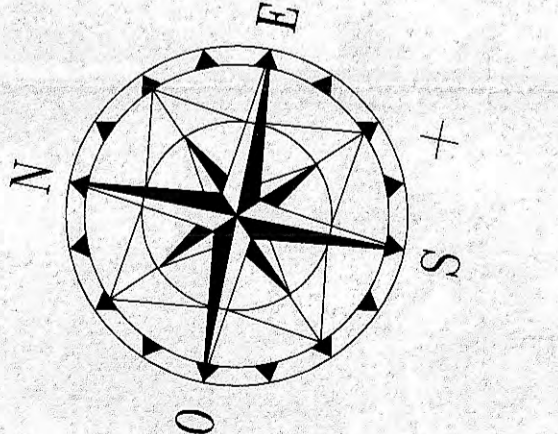 

CLAX 6, Rue de l'Europe 161; 76.98.91.11
VIZILLE Place du Château 161; 76.78.86.86

DATES		MODIFICATIONS	

ECHELLE: 1/200



Calque	Date	Dossier
A8798	Mai 1997	4709.02/GL

Commune de JARRIE

PLAN D'ALIGNEMENT V.C. N° 7
du Pontenout à l'Aragna

PLAN PARCELLAIRE

Planche n° 4

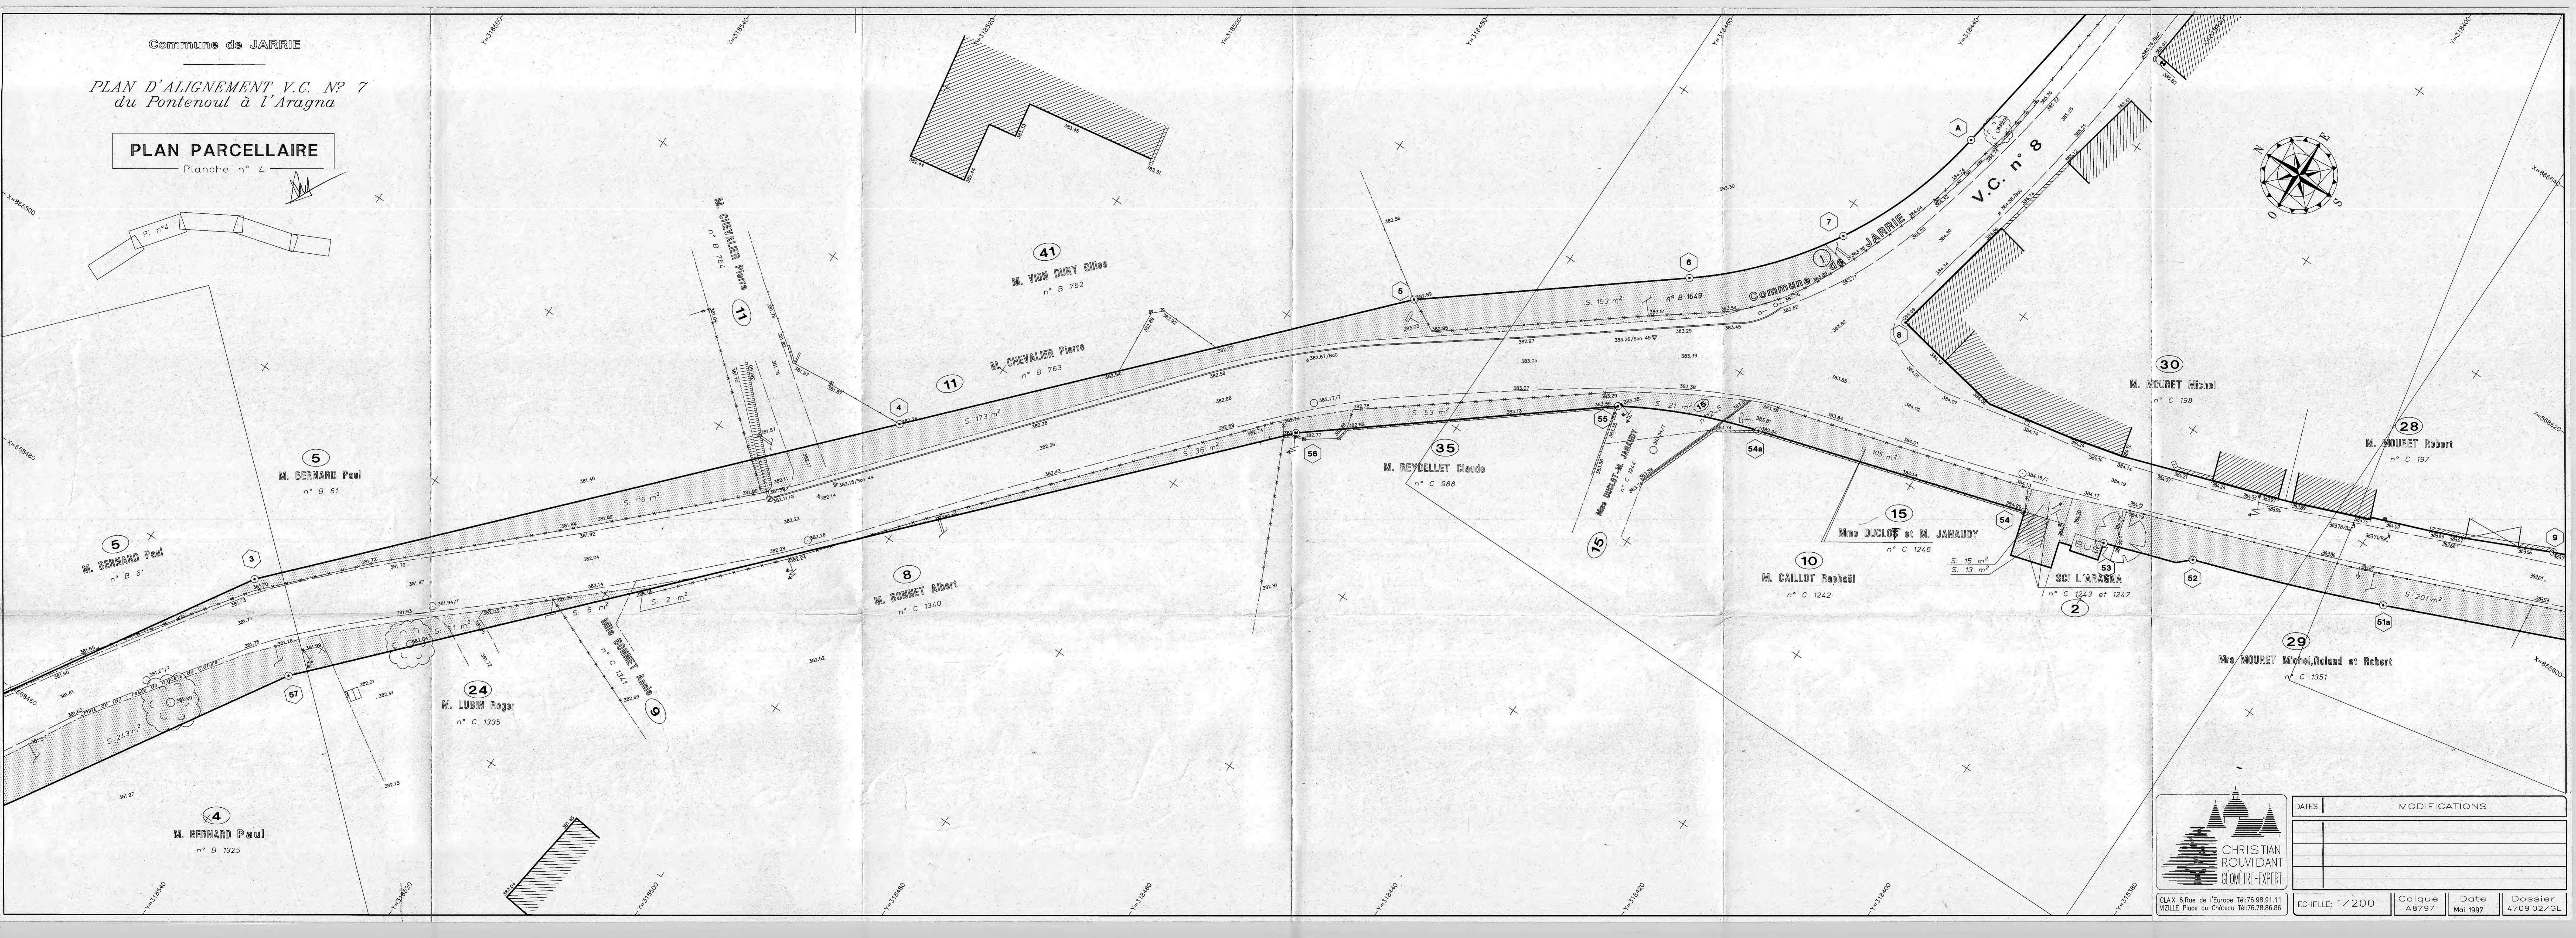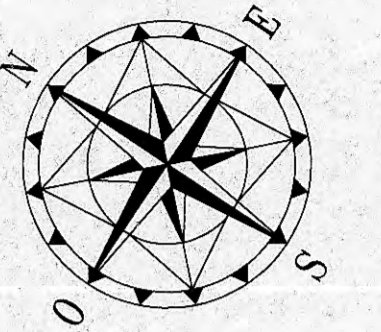

CLAIX 6, Rue de l'Europe Tél: 76.98.91.11
WIZILLE Place du Château Tél: 76.78.86.86

DATES		MODIFICATIONS	

ECHELLE: 1/200




Calque A8797	Date Mai 1997	Dossier 4709.02/GL
-----------------	------------------	-----------------------

Commune de JARRIE

PLAN D'ALIGNEMENT V.C. N° 7
du Pontenout à l'Aragna


PLAN PARCELLAIRE

Planche n° 5

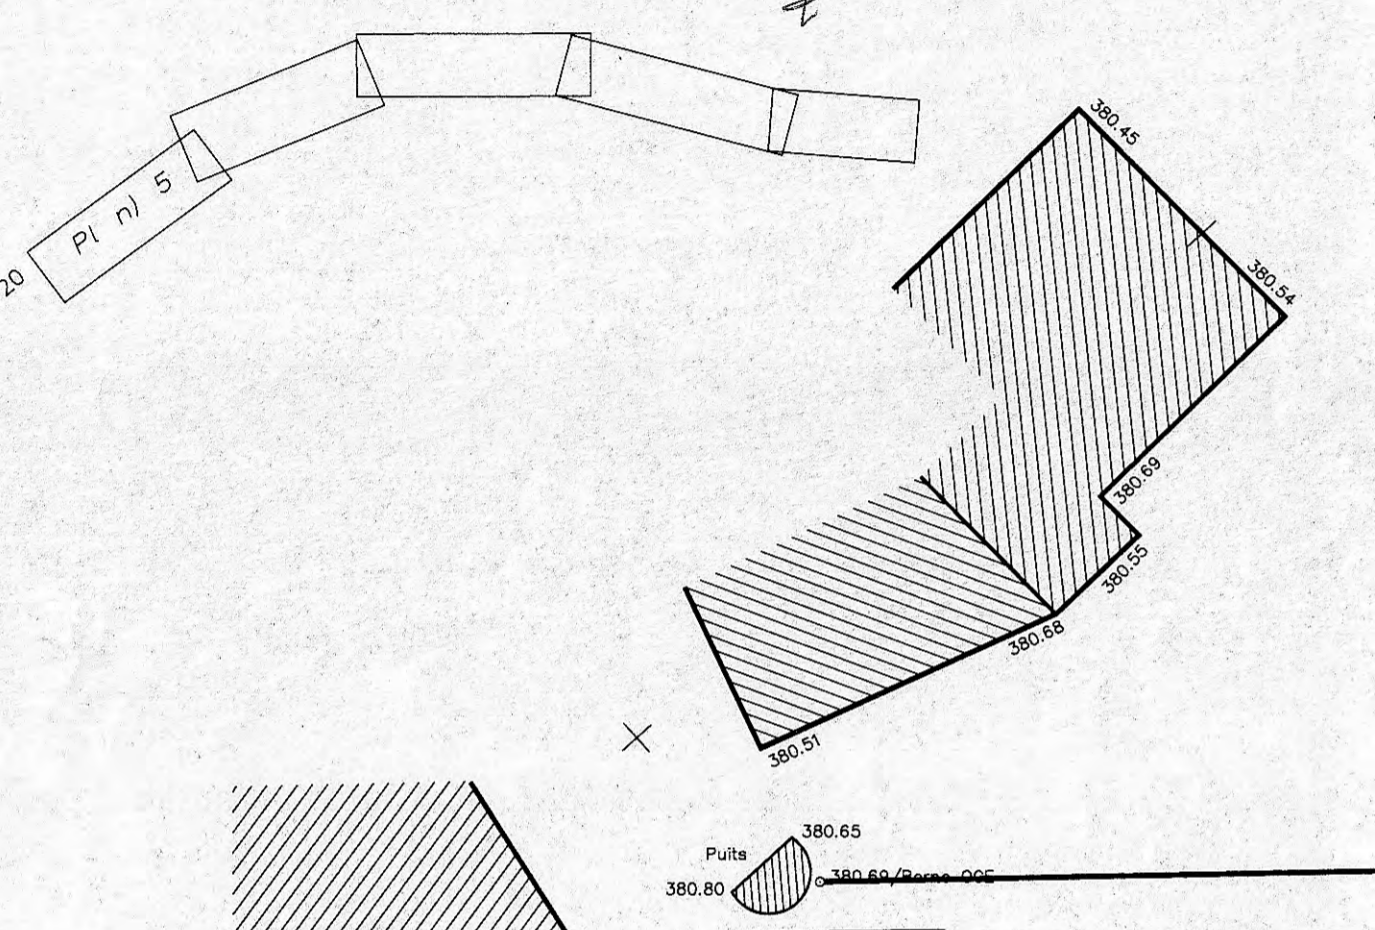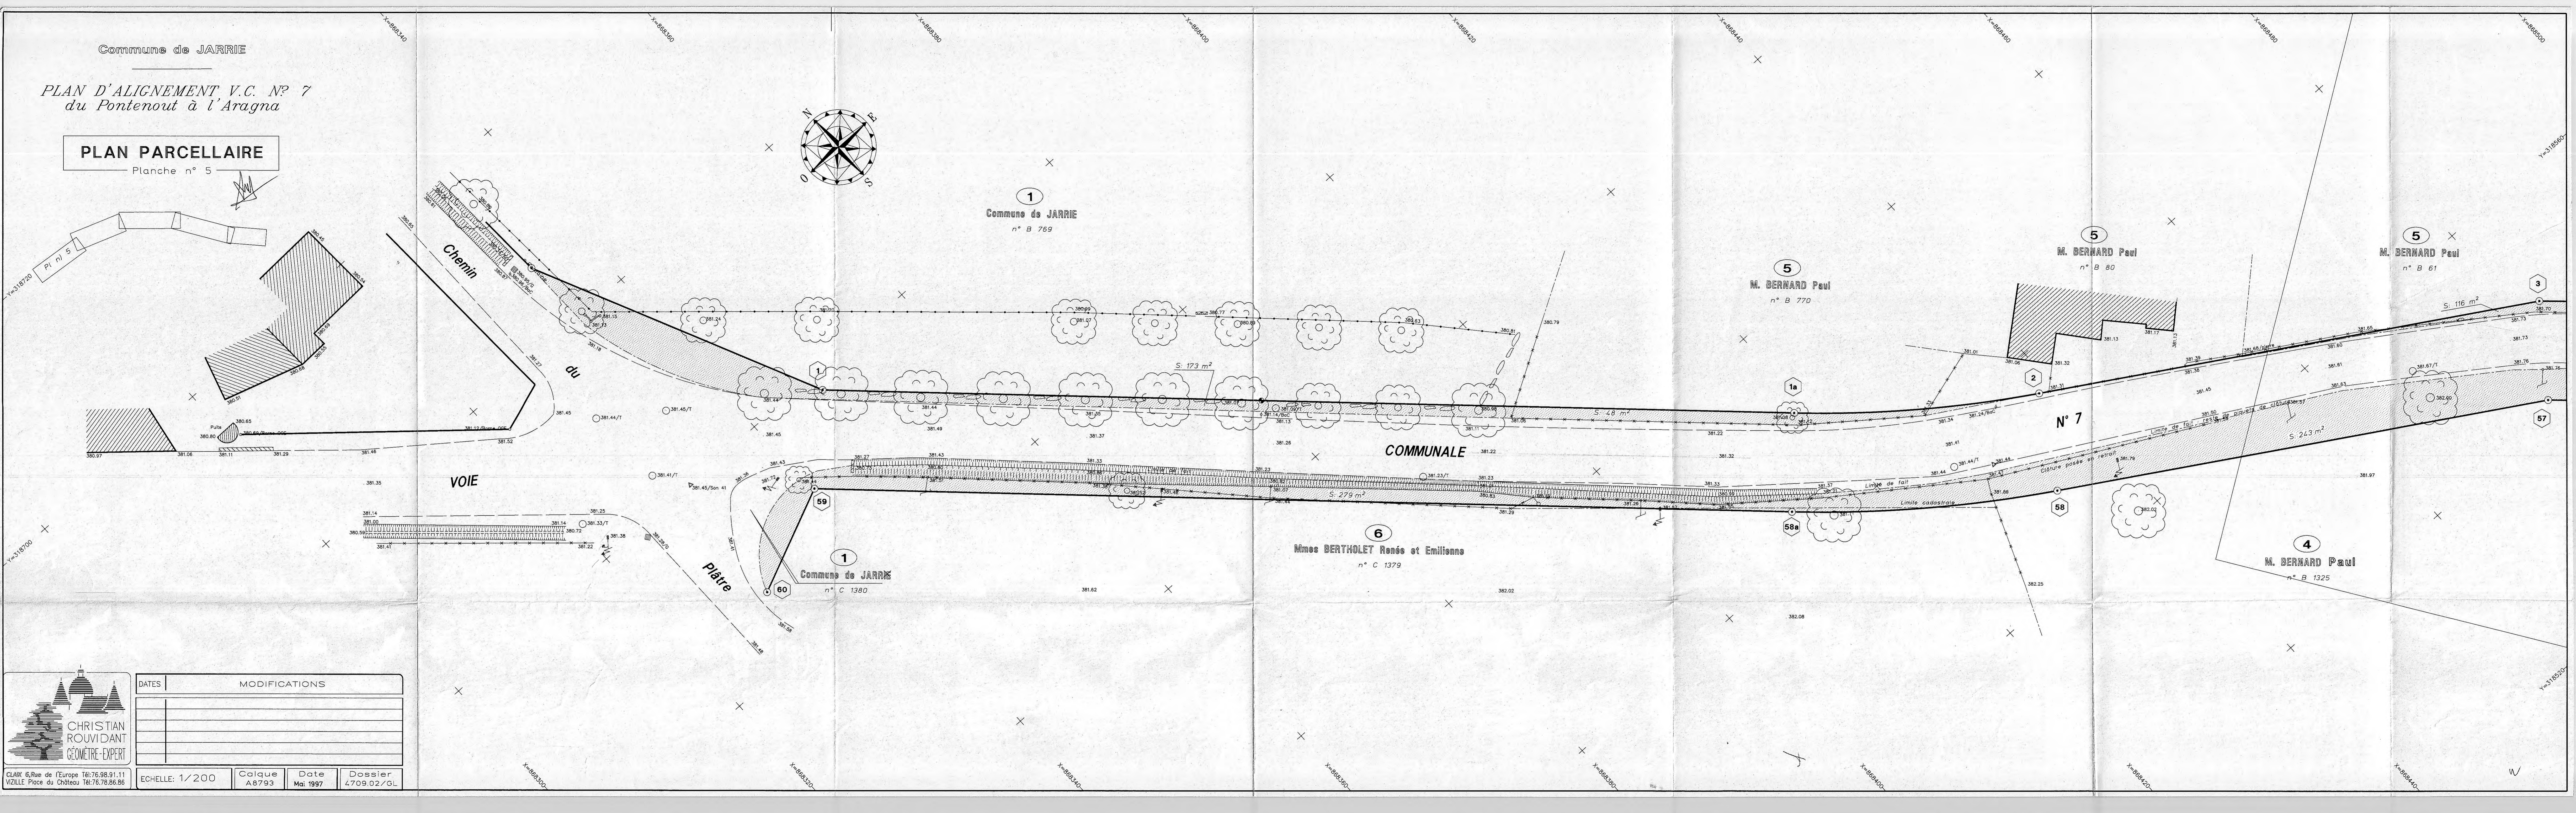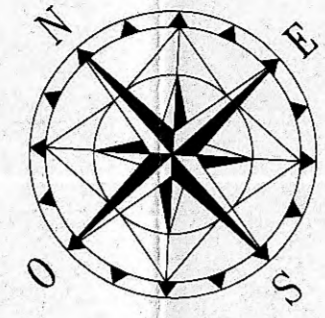

DATES		MODIFICATIONS	

ECHELLE: 1/200	Calque A8793	Date Mai 1997	Dossier 4709.02/GL
----------------	--------------	---------------	--------------------

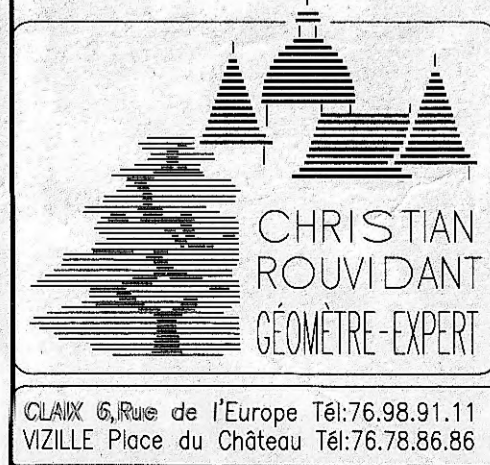

CLAIR 6, Rue de l'Europe Tél: 76.98.91.11
VIZILLE Place du Château Tél: 76.78.86.86