

Commune de JARRIE


**NOTA**  
Nivellement rattaché au système  
altimétrique des voies communales  
n° 1, 7 et 8. (G.P.S. n°3017=380.37  
Stade Haut de Jarrie)

# PLAN D'ALIGNEMENT DE LA RUE DE LA BASCULE

( de la route du Mollard au chemin de Garoudière )

## PLAN NUMERIQUE

Pièce n° 6

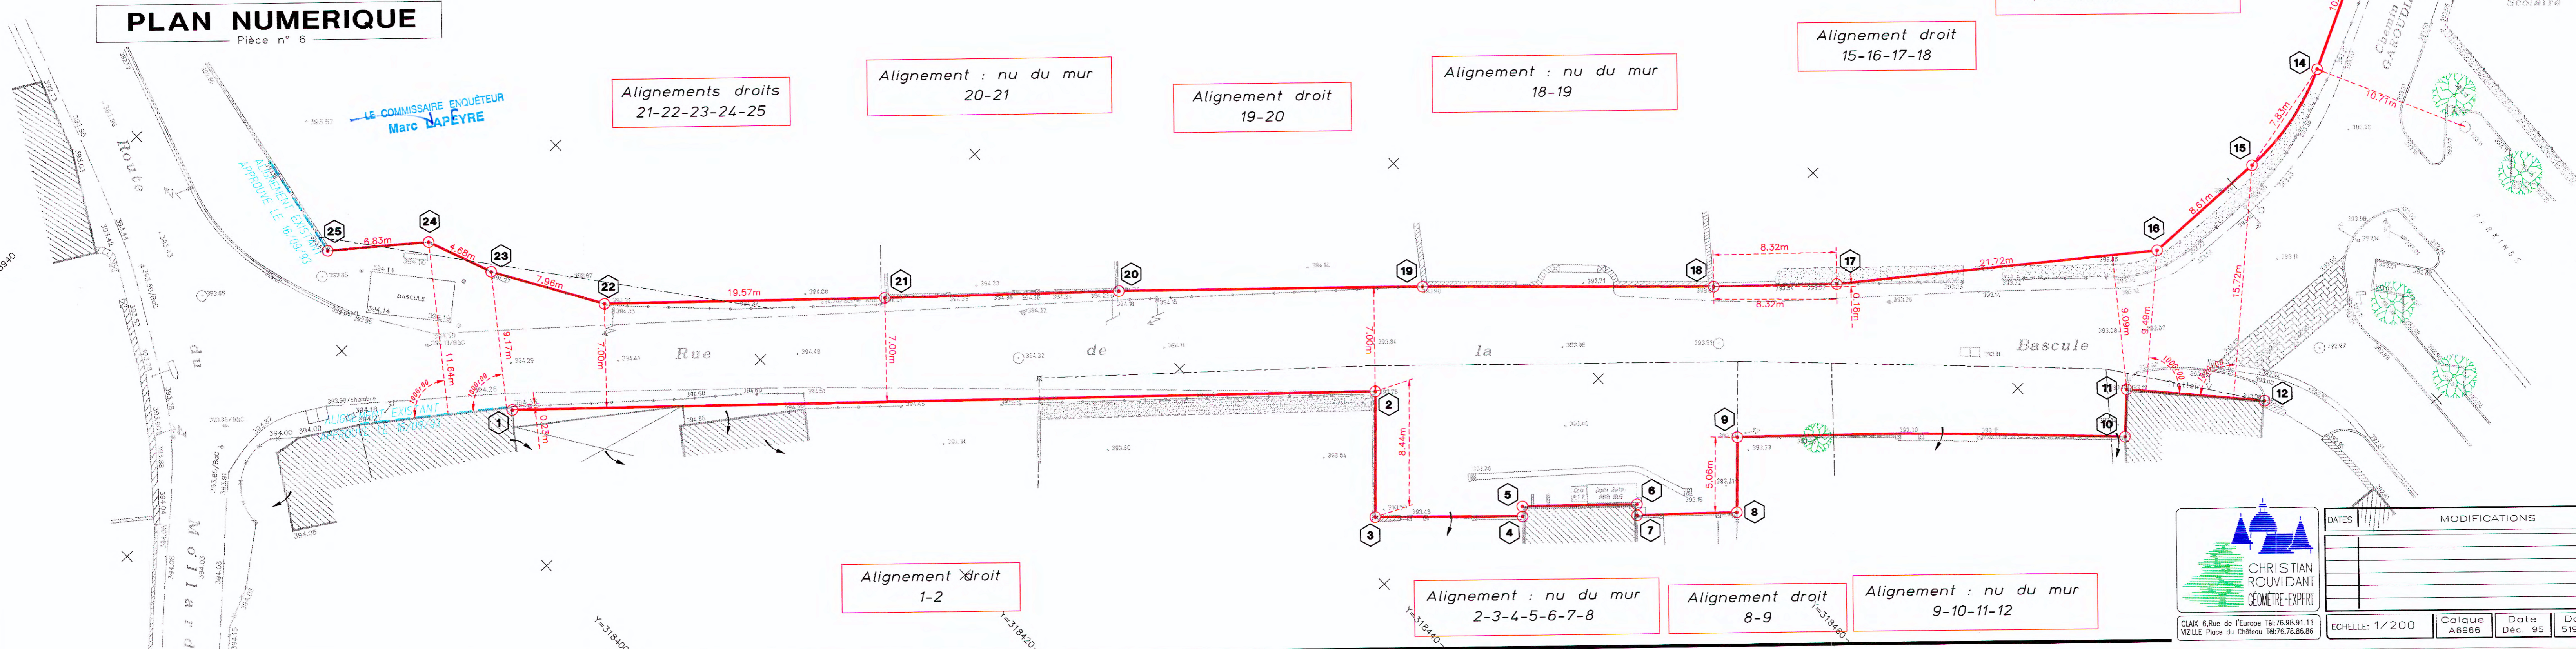

Alignements droits  
21-22-23-24-25

Alignement : nu du mur  
20-21

Alignement droit  
19-20

Alignement : nu du mur  
18-19

Alignement droit  
15-16-17-18

Raccordement circulaire  
R = 16.00m 14-15

Alignement droit  
13-14

Alignement droit  
1-2

Alignement : nu du mur  
2-3-4-5-6-7-8

Alignement droit  
8-9

Alignement : nu du mur  
9-10-11-12



CLAYX 6, Rue de l'Europe Tél: 76.98.91.11  
VIZILLE Place du Château Tél: 76.78.86.86

DATES		MODIFICATIONS	

ECHELLE: 1/200

Calque A6966	Date Déc. 95	Dossier 5196.01/CL
-----------------	-----------------	-----------------------