Maîtrise d'ouvrage

Ministère de l'Environnement,
de l'Énergie et de la Mer

Direction de la Sécurité de l'Aviation Civile centre-est

Aérodrome de GRENOBLE - LE VERSOUD

PLAN DES SERVITUDES AERONAUTIQUES DE DEGAGEMENTS

A3 - PLAN DES ADAPTATIONS

Maîtrise d'oeuvre

Service National d'Ingénierie Aéroportuaire
Département Programmation Environnement Aménagement
Siège: 82, rue des Pyrénées - 75970 Paris cedex 20
Site : Méditerranée
Adresse : 1, rue Vincent Auriol - CS 90890 - 13627 Aix en Provence cedex 1

Date	Référence	Echelle
juillet 2016	PSA-A3-SNIA/PEA-LFLG-3	1 / 10 000
Vérifié par le chef du bureau Environnement Aménagement Aix, le 07 Septembre 2016 JN. HERBEY	Proposé par le cheffe du Département Programmation Environnement Aménagement Paris, le 07 Septembre 2016 M. HONORAT	Présenté par le directeur du Service National d'Ingénierie Aéroportuaire Paris, le 07 Septembre 2016 A. LASLAZ

Approuvé par arrêté ministériel en date du 21 février 2017

Projection du plan : Lambert 93

Fond de plan : SCAN 25 ® © IGN
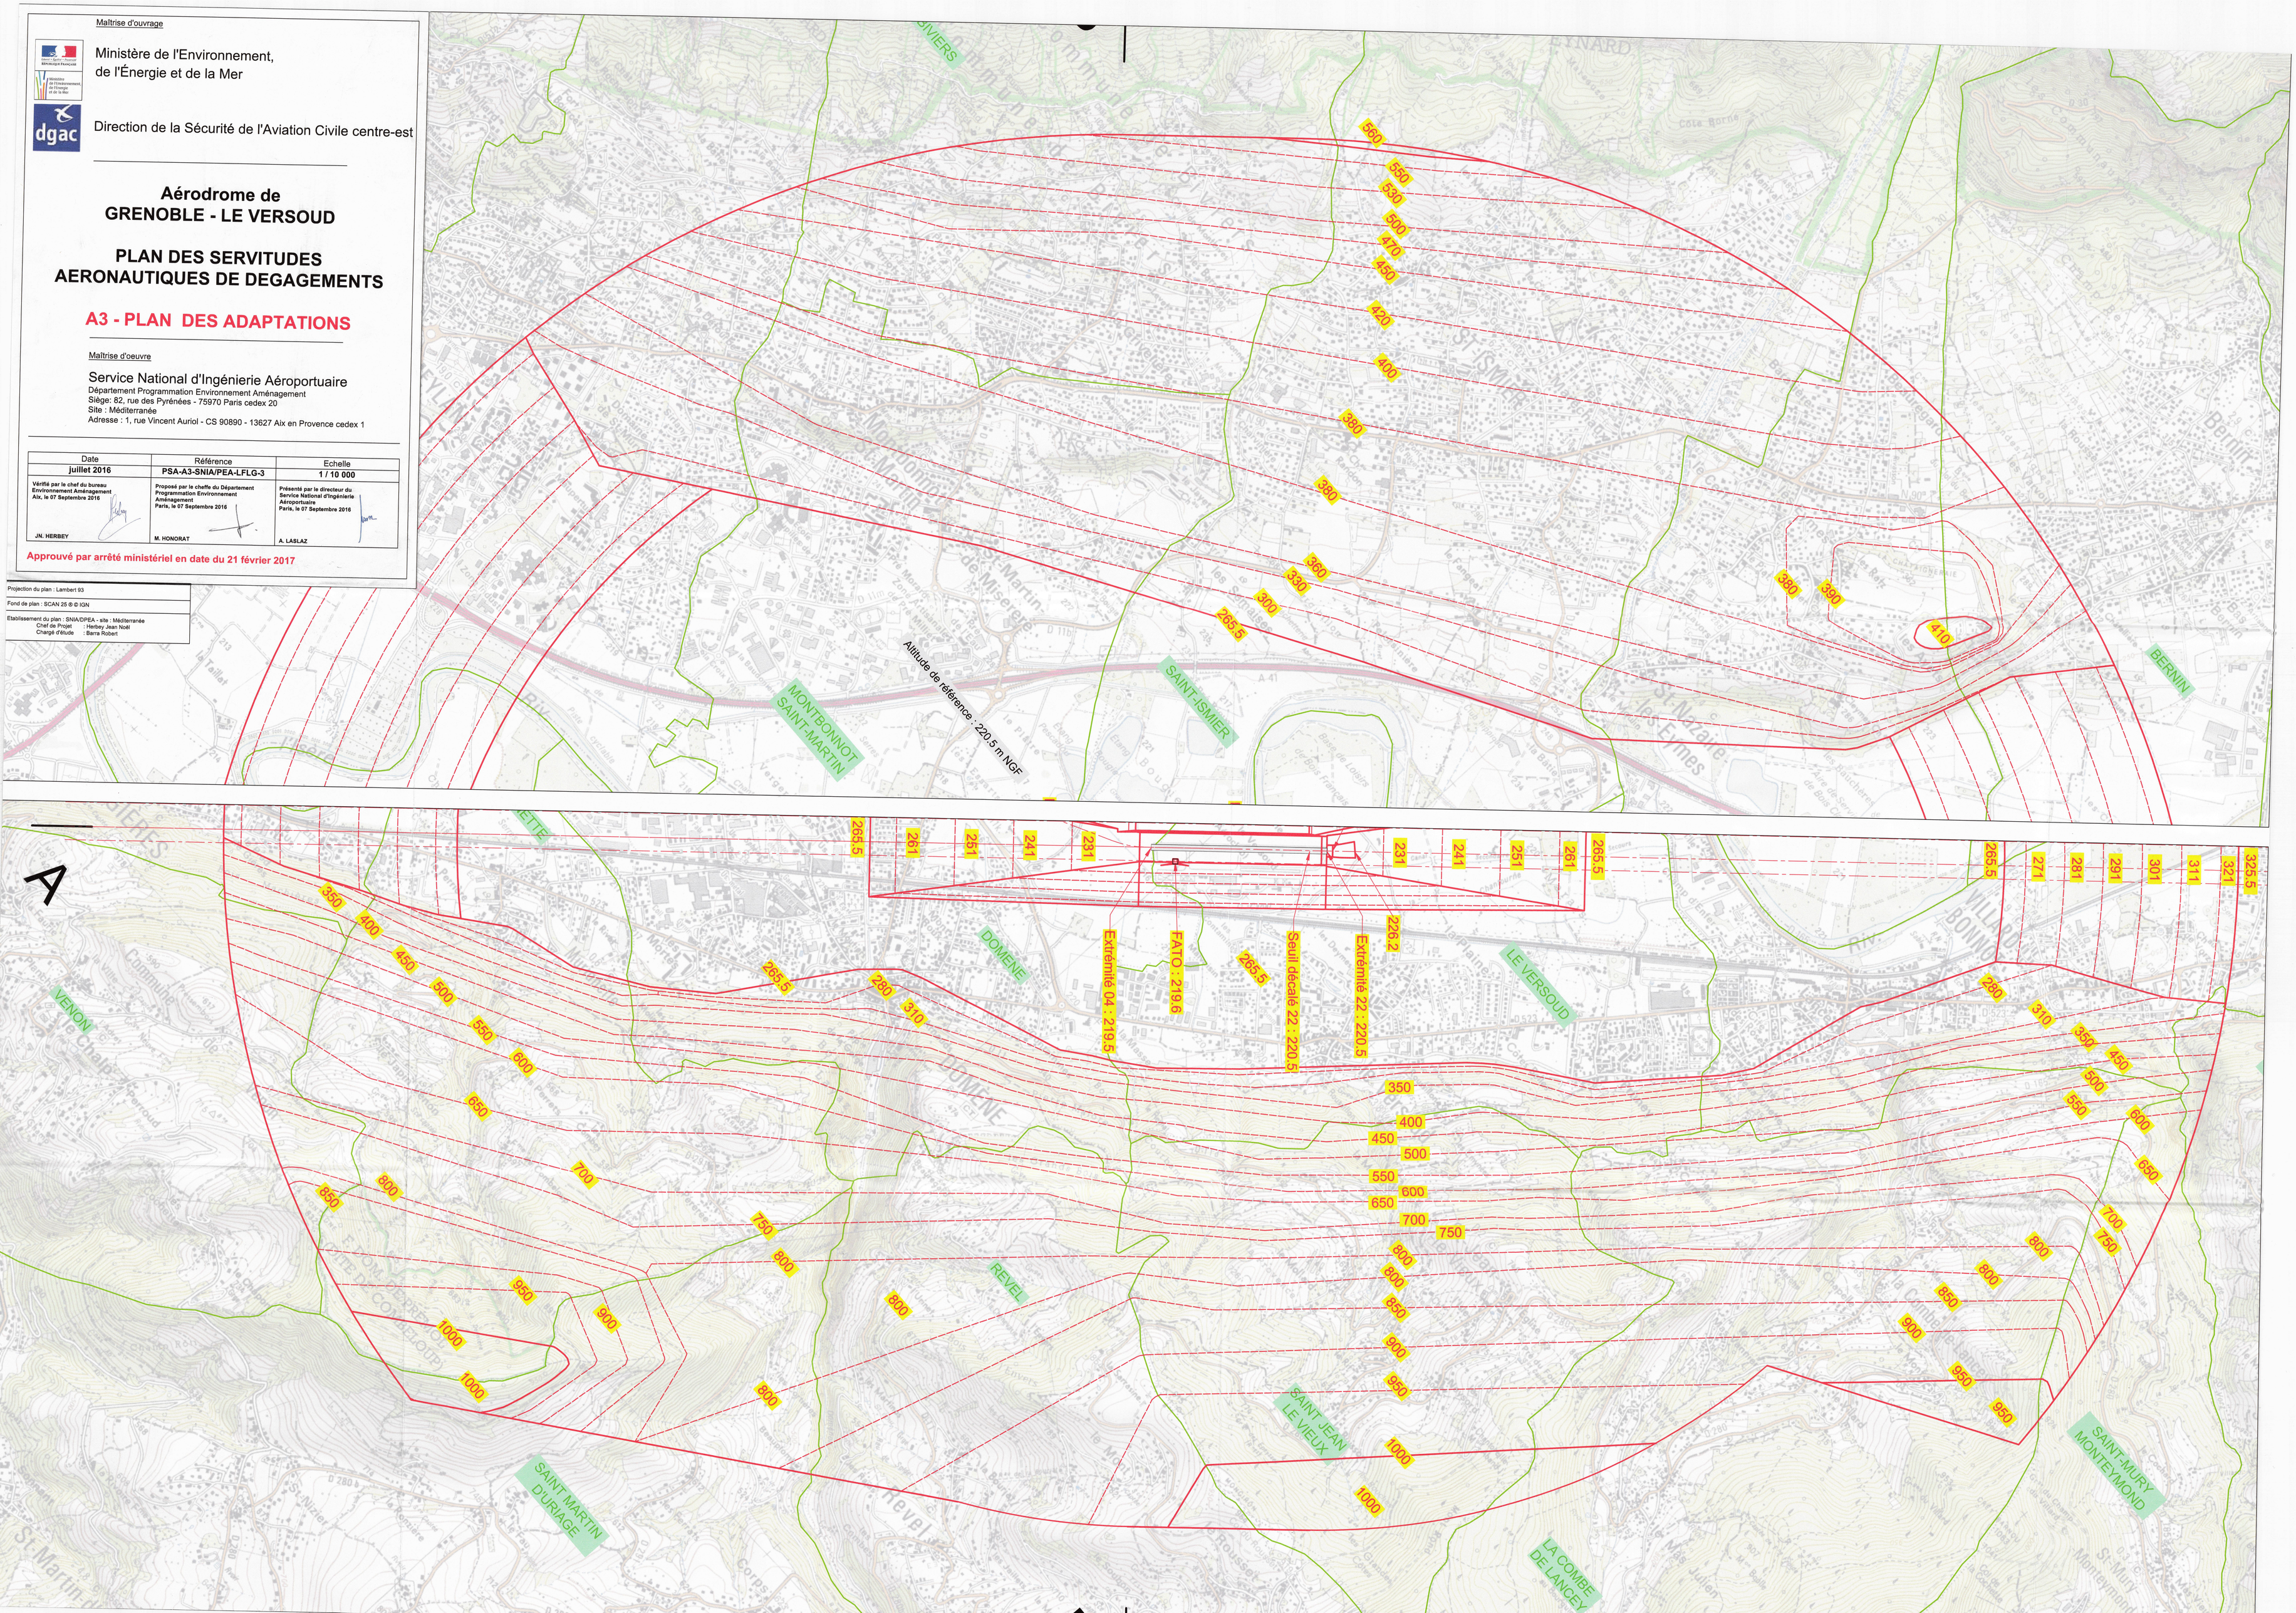
Etablissement du plan : SNIA/DPEA - site : Méditerranée
Chef de Projet : Herbey Jean Noël
Chargé d'étude : Barra Robert