

DEPARTEMENT de L'ISERE
Plan complémentaire
Réseaux Gaz et Electricité
GRENOBLE

2

N° INSEE
185




Direction Départementale des Territoires
Service Etudes et Territoires (SET/DU)
17, bd Joseph Vallier - BP 45 - 38040 - Grenoble cedex 9
tel: 04.56.59.46.49

**RESEAU DE DISTRIBUTION
DE GAZ MOYENNE PRESSION
GEG - réseau structurant**



**RESEAU DE DISTRIBUTION
ELECTRICITE MOYENNE TENSION
GEG - réseau structurant**

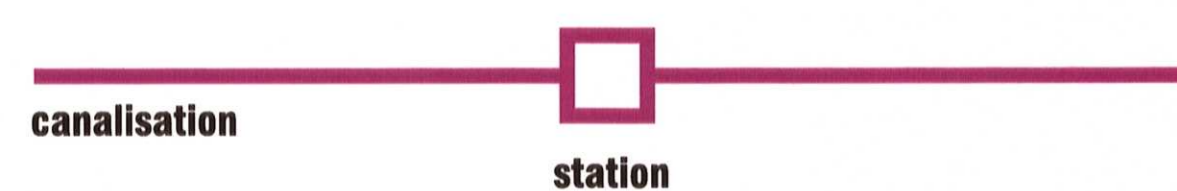


ECHELLE : 1/10.000 ETabLI le : 15.02.02 MODIFIE le : 11.12.2014

NB: Les réseaux électricité et gaz de GEG ne sont pas des servitudes d'utilité publique (SUP). Ils sont reportés sur ce document à titre informatif afin d'identifier les réseaux structurants de GEG.

MODIFICATIONS

date	code	nature
11.12.14		Mise à jour pour révision du PLU.

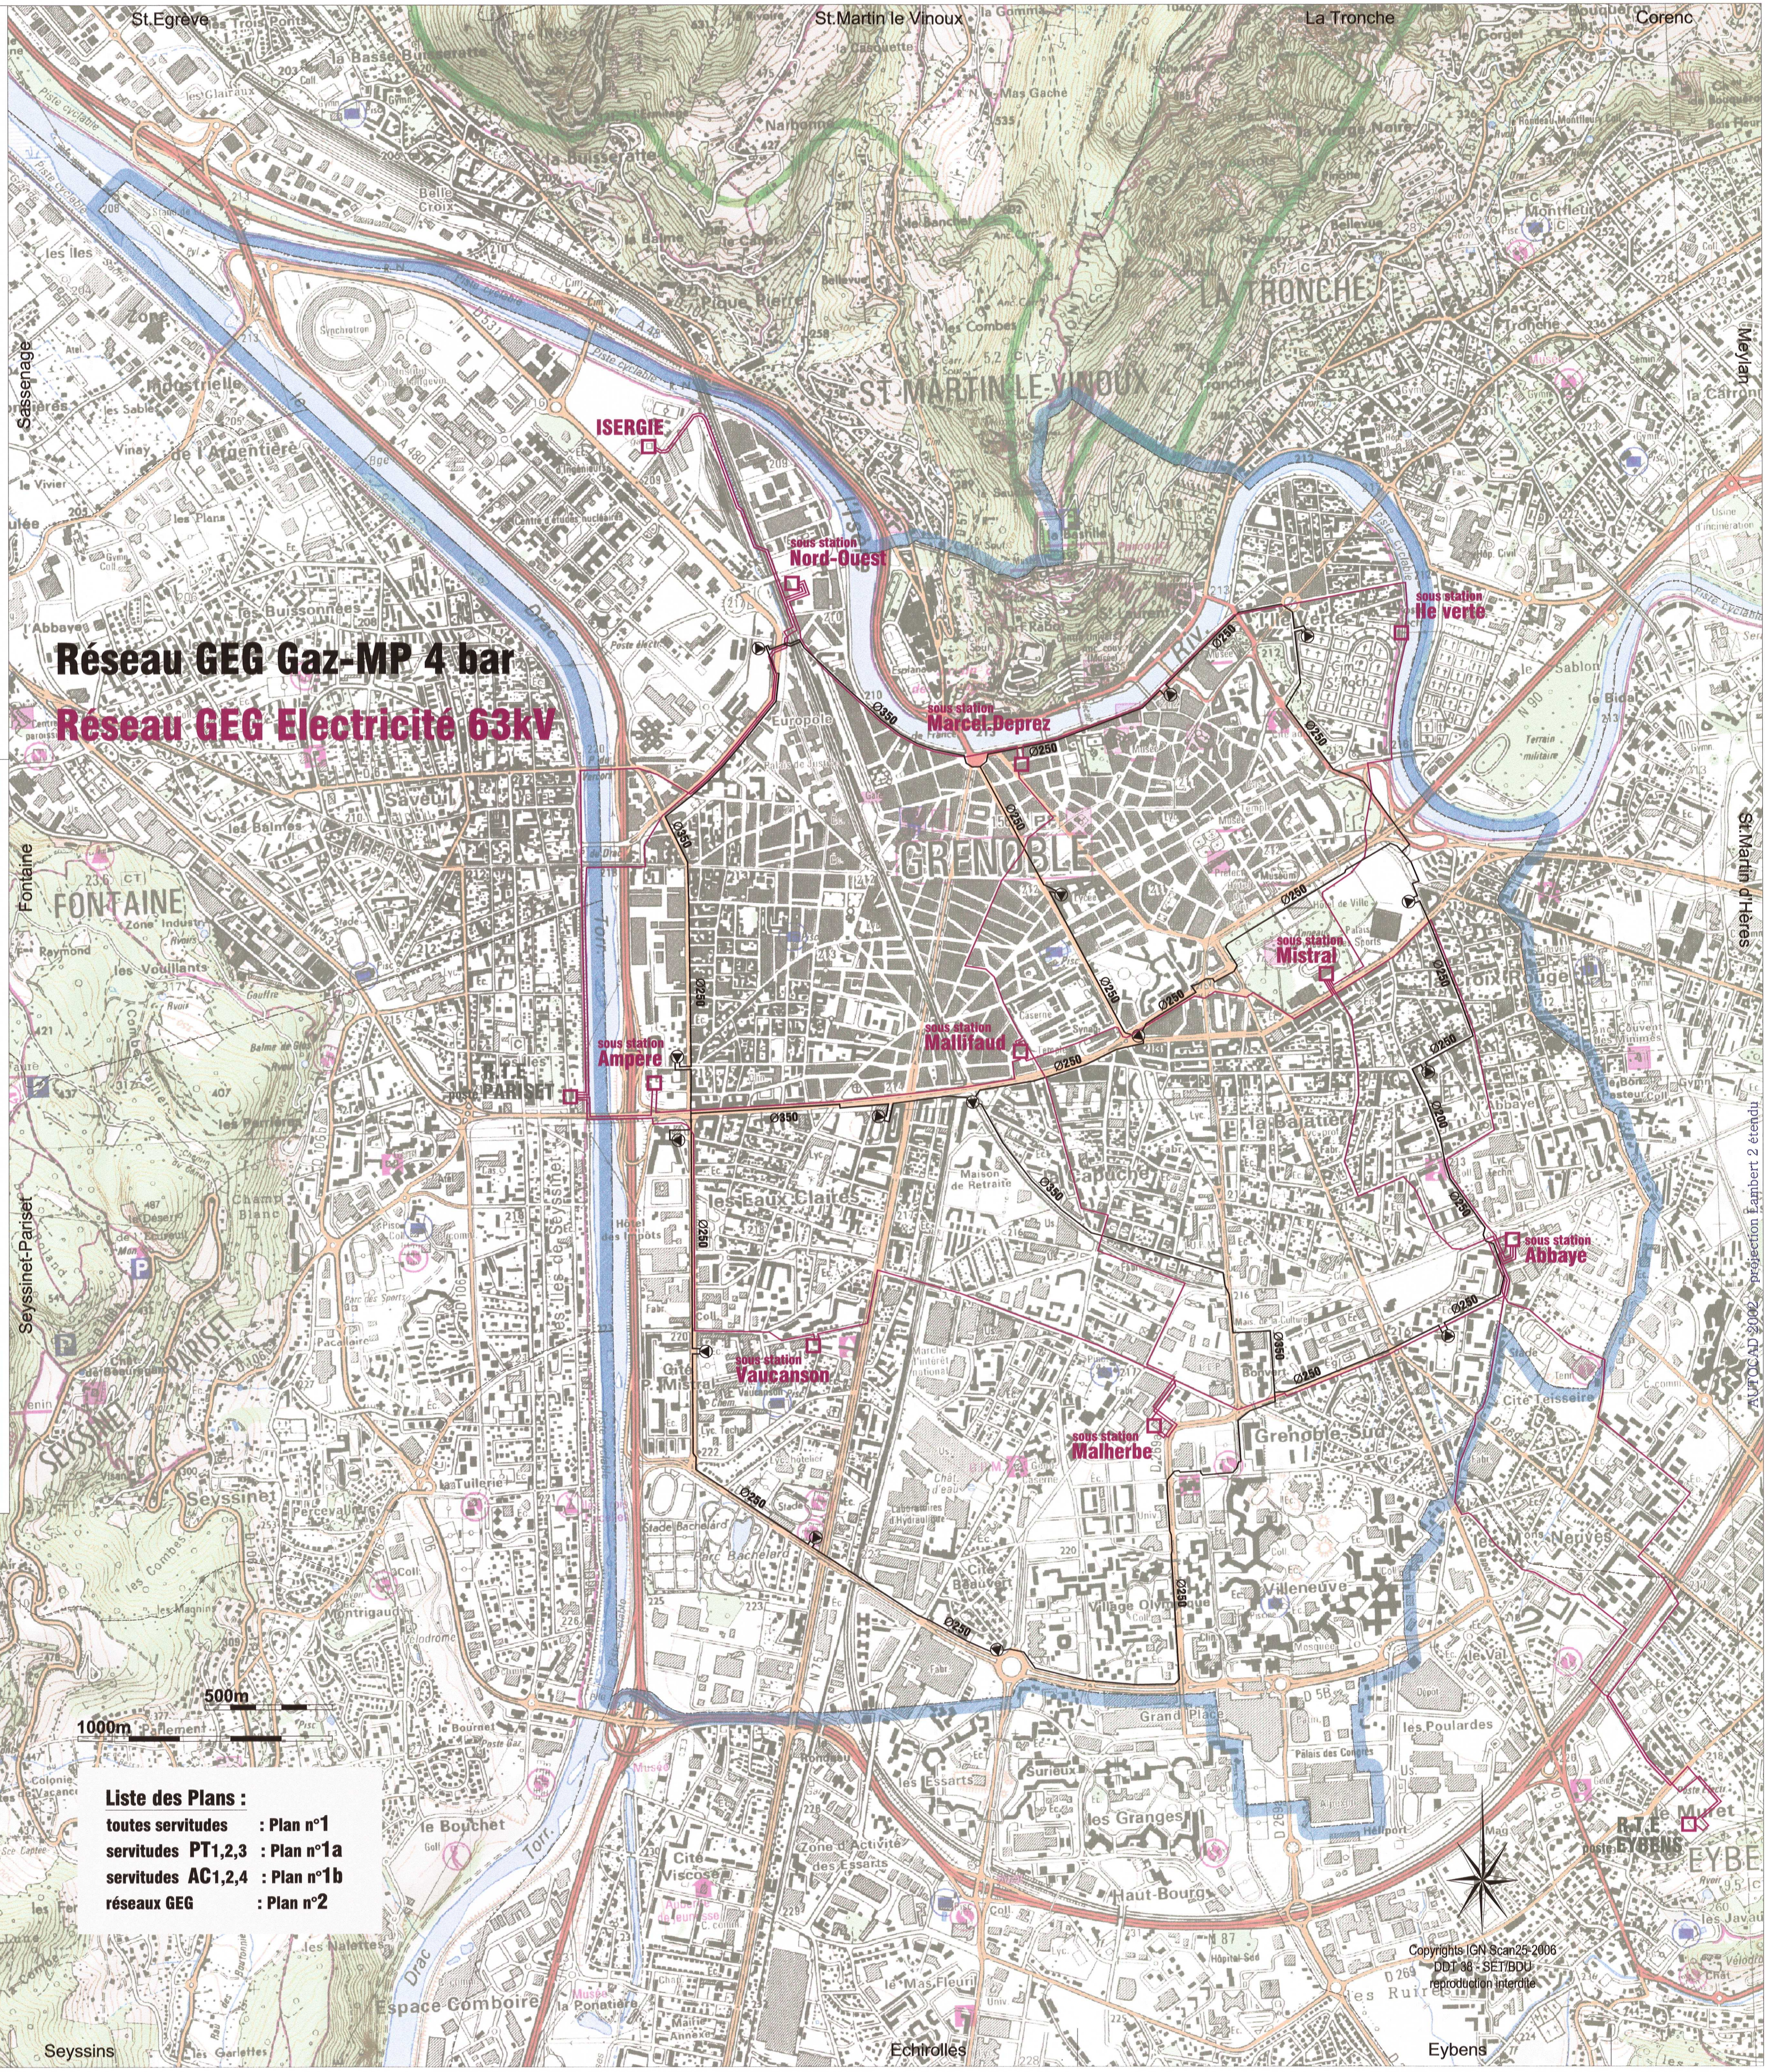

- Liste des Plans :**
- toutes servitudes : Plan n°1
 - servitudes PT1,2,3 : Plan n°1a
 - servitudes AC1,2,4 : Plan n°1b
 - réseaux GEG : Plan n°2



Copyrights IGN Scan25 2006
DBT 38 - SET/BDU
reproduction interdite

Aurillac AD © 2002 - projection Lambert 2 étendu