

DEPARTEMENT de L'ISERE
**SERVITUDES
D'UTILITE PUBLIQUE**
POISAT

N° INSEE
309



Service de l'Urbanisme et de la Prospective
Bureau des Documents d'Urbanisme (SUP/BDU)
17, bd Joseph Vallier - BP 45 - 38040 - Grenoble cedex 9
tel: 04.76.70.76.70 fax: 04.76.70.79.10


SYMBOLE	CODE	INTITULE	SYMBOLE	CODE	INTITULE
		Bois et forêts soumis au régime forestier		I1	Transports d'hydrocarbures liquides ou liquéfiés
	A2	Pose de canalisations souterraines d'irrigation		I2	Construction et exploitation de pipe-lines
	A3	Terrains riverains des canaux d'irrigation		I3	Ouvrages (D.U.P.) utilisant l'énergie des lacs et cours d'eau
	A4	Terrains riverains des cours d'eau non domaniaux		I4	Transport de gaz
	A5	Canalisations publiques d'eau potable		I5	Transport d'électricité
	A9	Zones agricoles protégées (ZAP)			Transport de produits chimiques
	AC1	Protection des monuments historiques 1: classés 2: inscrits		Int1	Voisinage des cimetières
	AC2	Protection des sites et monuments naturels 1: classés 2: inscrits		JS1	Installations sportives
	AC3	Réserves naturelles		PT1	Transmissions électro-magnétiques
	AC4	Protection du patrimoine architectural et urbain		PT2	Protection contre les obstacles
	Ar5	Fortifications - Ouvrages militaires		PT3	Communications téléphoniques et télégraphiques
	Ar6	Champs de tir		PT4	Elagage relatif aux lignes télécom
	AS1	Périmètre de protection des eaux potables et minérales		T1	Chemins de fer
	EL2	a) grand débit b) complémentaire c) sécurité		T2	Survol de téléphériques
	EL3	Halage et marchepleid		T4	Aéronautiques de balisage
	EL4	Remontées mécaniques et pistes de ski		T5	Aéronautiques de dégagement
	EL6	Terrains nécessaires aux RN et autoroutes		T8	Radioélectriques: protection des installations de navigation et d'atterrissage
	EL7	Alignements			
	EL10	Parcs nationaux			

ECHELLE : 1/10.000 ETABL I le : 11.02.03 MODIFIE le : 08.07.2009

NB: Ce document est un plan de référence directement utilisable dans la plupart des cas. Pour plus de précisions, consulter le service gestionnaire de la servitude ainsi que les actes institutifs de la servitude.

MODIFICATIONS

date	code	nature
08.04.88		Mise à jour pour le P.A.C de la révision n°1 du P.O.S.
21.08.90	I2-I4-PT1	Mise à jour pour le P.A.C.
11.02.03	A4-JS1	Mise à jour pour la révision n°2 du P.L.U. Suppression AR6 - champ de tir vendu au SIEPARG. Suppression I2 - projet abandonné.
08.07.09	I4	Correction du tracé de la ligne RTE 225kV Eybens-Frogès-Lancey

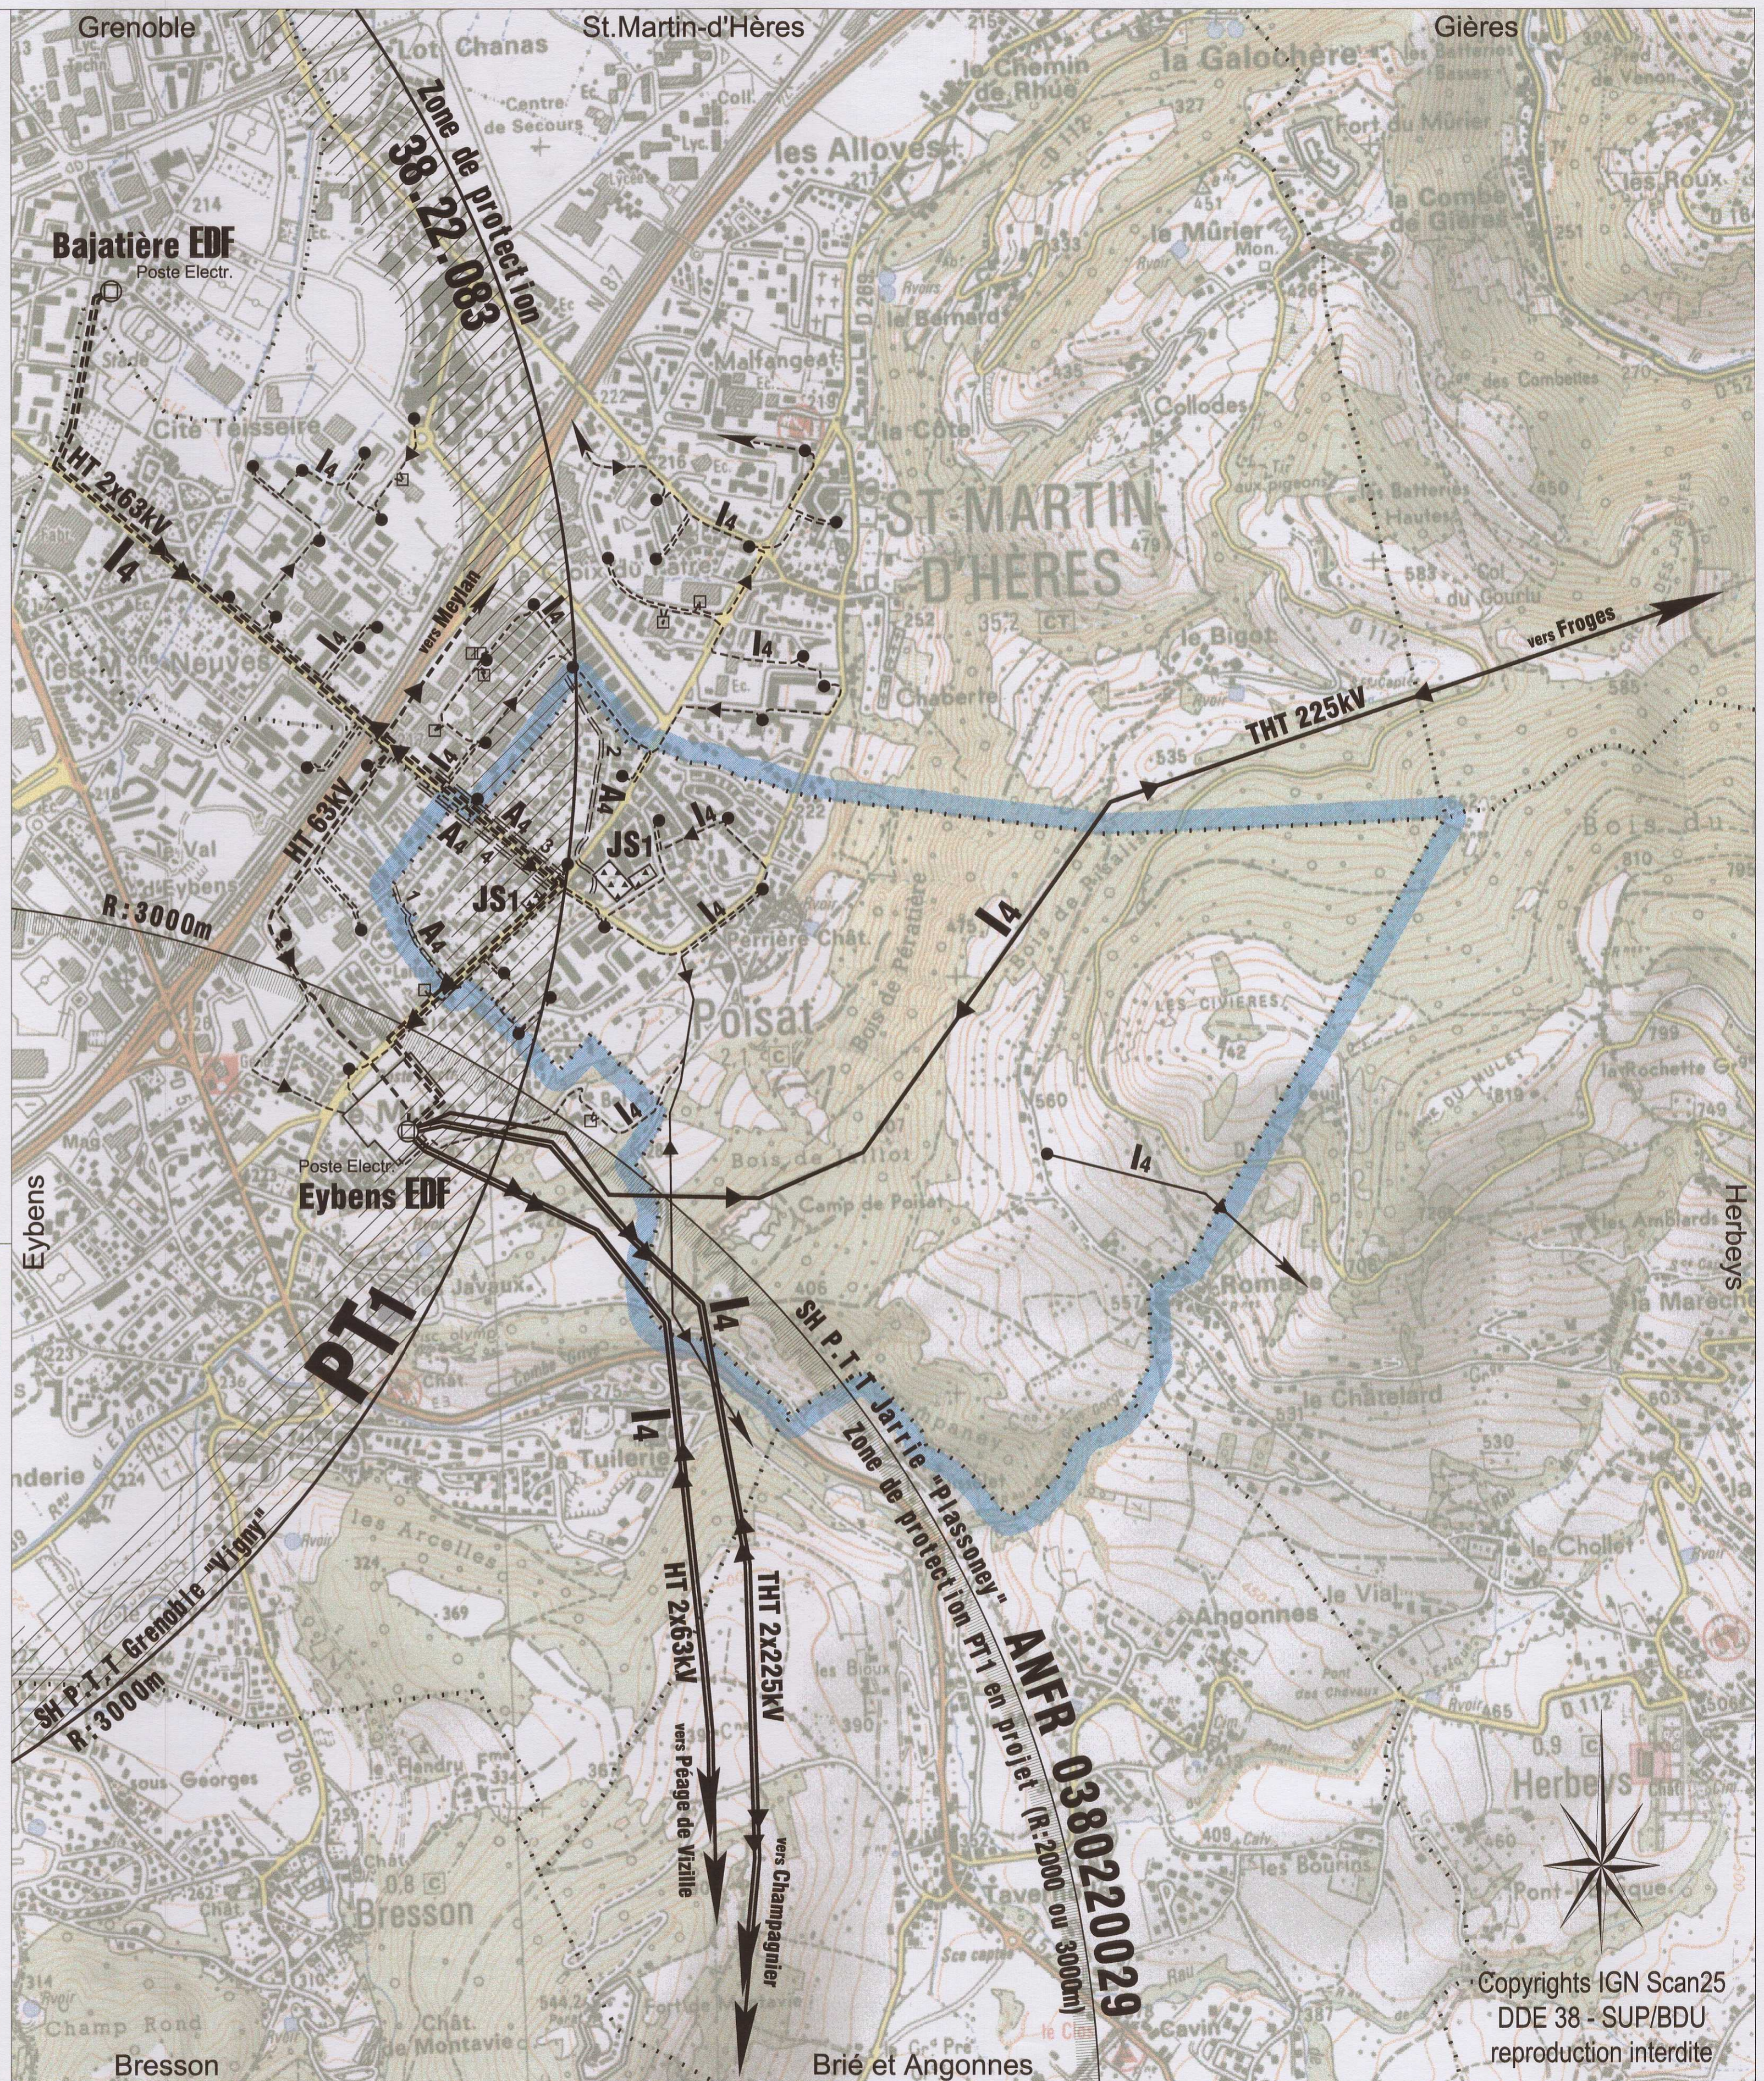

Copyrights IGN Scan25
DDE 38 - SUP/BDU
reproduction interdite