

DEPARTEMENT de L'ISERE
**SERVITUDES
 D'UTILITE PUBLIQUE**
VEUREY-VOROIZE

N° INSEE
540





Direction Départementale des Territoires
 Service Etudes et Territoires (SET/DU)
 17, bd Joseph Vallier - BP 45 - 38040 - Grenoble cedex 9
 tel: 04.56.59.46.49

SYMBOLE	CODE	INTITULE	SYMBOLE	CODE	INTITULE
	A2	Bois et forêts soumis au régime forestier		I1	Tranchées d'hydrocarbures liquides ou liquéfiées
	A3	Pose de canalisations souterraines d'irrigation		I2	Ouvrages (D.U.P.) utilisant l'énergie des lacs et cours d'eau
	A4	Terrains riverains des canaux d'irrigation		I3	Transport de gaz
	A5	Terrains riverains des cours d'eau non domaniaux		I4	Transport d'électricité
	A6	Canalisations publiques d'eau potable		I5	Transport de produits chimiques
	A9	Zones agricoles protégées (ZAP)		Int1	Voisinage des cimetières
	AC1	Protection des monuments historiques 1: classés 2: inscrits		JS1	Installations sportives
	AC2	Protection des sites et monuments naturels 1: classés 2: inscrits		PM2	Installations classées
	AC3	Réserves naturelles		PT1	Transmissions radio-électriques
	AC4	Protection du patrimoine architectural et urbain		PT2	Protection contre les obstacles
	Ar5	Fortifications - Ouvrages militaires		PT3	Communications téléphoniques et télégraphiques
	Ar6	Champs de tir		T1	Chemins de fer
	AS1	Périmètre de protection des eaux potables et minérales		T2	Survol de télégraphiques
	EL2	Zones submersibles : a) grand débit b) complémentaire c) sécurité		T4	Aéronautiques de balisage
	EL3	Halage et marchepied		T5	Aéronautiques de dégivrage
	EL4	Remontées mécaniques et pistes de ski		T8	Radioélectriques : protection des installations de navigation et d'atterrissage
	EL6	Terrains nécessaires aux RN et autoroutes			
	EL7	Alignements			
	EL10	Parcs nationaux			

ECHELLE : 1/10.000 ETABLISSEMENT le : 27.06.11 MODIFIE le : 14.01.2014

NB: Ce document est un plan de référence directement utilisable dans la plupart des cas. Pour plus de précisions, consulter le service gestionnaire de la servitude ainsi que les actes institutifs de la servitude.

MODIFICATIONS		
date	code	nature
24.12.97		Mise à jour pour révision du P.O.S
27.06.11	I2 I4 PT2 JS1 PPRI Pour info	Mise à jour pour révision du P.O.S en PLU. Ajout zone concédée, périmètre des servitudes (Aménagement Isère-Moyenne-Aval) Mise à jour réseau Moyenne Tension aérien et enterré. Suppression zone de dégagement (faisceau hertzien Oyeu-Jarrie) Décret ECOI0120335D du 17.01.2002 Suppression des servitudes inexistantes (vérif. fiches RES - DDJS) Plan de Prévention des Risques naturels prévisibles : A.P. 2007-07666 du 07.09.2007 Plan de Prévention du Risque inondation Isère Aval : A.P. 2007-07399 du 29.08.2007 Suppression du code A1 pour les bois et forêts soumis au régime forestier : (Servitude abrogée par la Loi d'Orientation Forestière du 09.07.2001) Ajout canalisations de matières dangereuses (CMD) impactantes : GDF, TUE, TUP. Pour info
14.01.14	I4	Mise à jour après Arrêt du PLU. Ajout ligne 225kV n°1 Mions - Pariset.

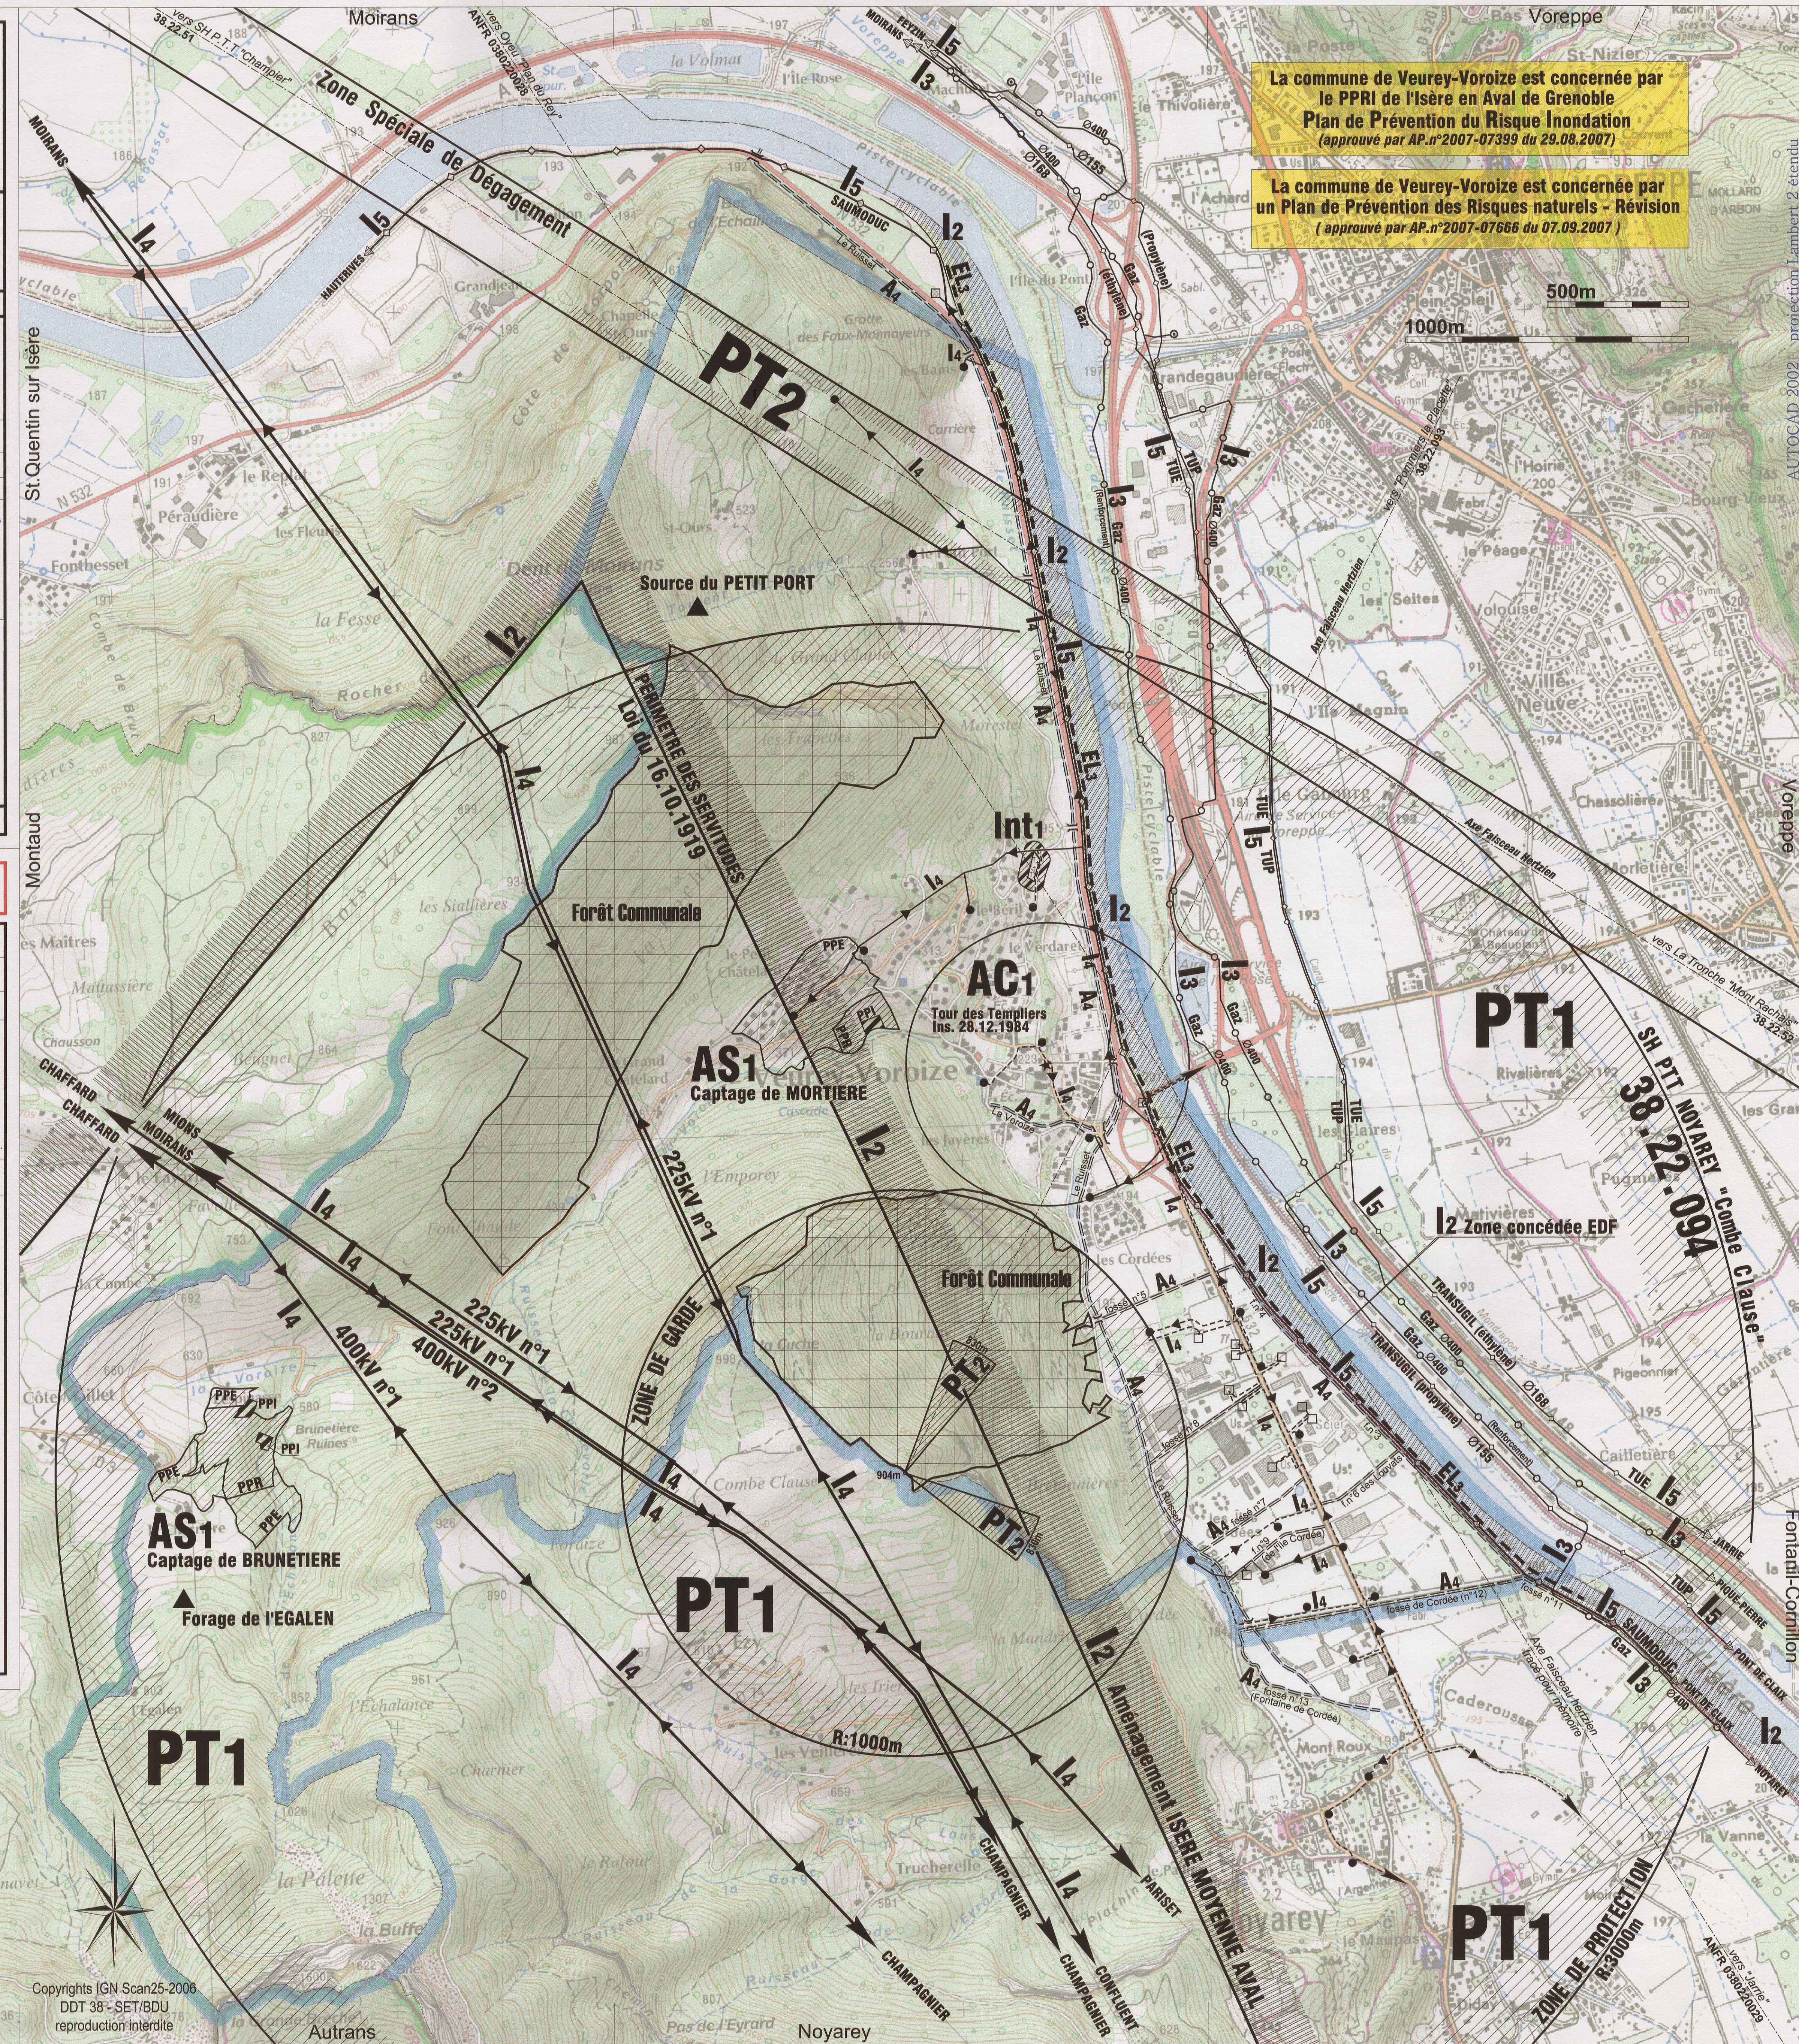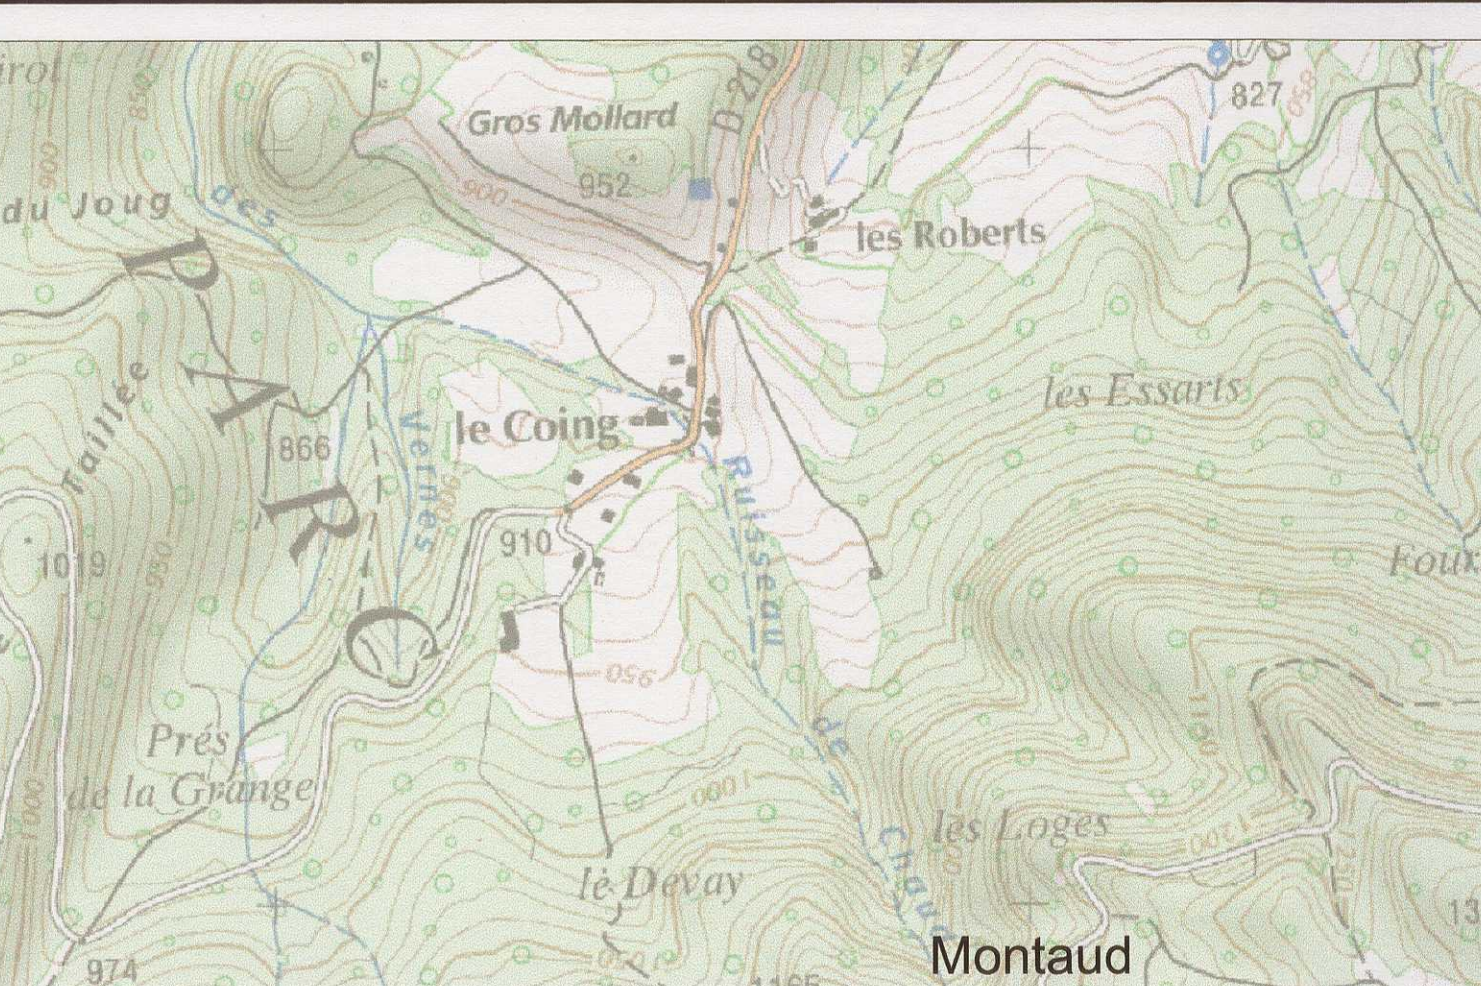

La commune de Veurey-Voroize est concernée par le PPRI de l'Isère en Aval de Grenoble
 Plan de Prévention du Risque Inondation
 (approuvé par AP.n°2007-07399 du 29.08.2007)

La commune de Veurey-Voroize est concernée par un Plan de Prévention des Risques naturels - Révision
 (approuvé par AP.n°2007-07666 du 07.09.2007)