

DEPARTEMENT de L'ISERE  
**SERVITUDES D'UTILITE PUBLIQUE**  
**ECHIROLLES**

**PL.1**

N° INSEE  
**151**



Service de l'Urbanisme et de l'Habitat  
 Cellule Etudes Générales et P.A.C (SUH/EG)  
 17, bd Joseph Vallier - BP 45 - 38040 - Grenoble cedex 9  
 tel: 76.70.76.70 fax: 76.70.78.97


| SYMBOLE | CODE | INTITULE   | SYMBOLE | CODE | INTITULE   |
|---------|------|--|---------|------|--|
|         |      | Bois et forêts soumis au régime forestier.                           |         | I1   | Transports d'hydrocarbures liquides ou liquéfiés                               |
|         | A2   | Pose de canalisations souterraines d'irrigation                      |         | I2   | Ouvrages (D.U.P.) utilisant l'énergie des lacs et cours d'eau                  |
|         | A3   | Terrains riverains des canaux d'irrigation                           |         | I3   | Transport de gaz   |
|         | A4   | Terrains riverains des cours d'eau non domaniaux                     |         | I4   | Transport d'électricité  |
|         | A5   | Canalisations publiques d'eau potable                                |         | I5   | Transport de produits chimiques  |
|         | AC1  | Protection des monuments historiques<br>1: classés 2: inscrits       |         | Int1 | Voisinage des cimetières   |
|         | AC2  | Protection des sites et monuments naturels<br>1: classés 2: inscrits |         | JS1  | Installations sportives  |
|         | AC3  | Réserves naturelles  |         | PT1  | Protection contre les perturbations électro-magnétiques                        |
|         | AC4  | Protection du patrimoine architectural et urbain                     |         | PT2  | Protection contre les obstacles  |
|         | Ar4  | Terrains d'atterrissage en partie ou en totalité à l'armée de l'air  |         | PT3  | Communications téléphoniques et télégraphiques                                 |
|         | Ar5  | Fortifications - Ouvrages militaires                                 |         | PT4  | Elagage relatif aux lignes télécom   |
|         | Ar6  | Champs de tir  |         | T1   | Chemins de fer   |
|         | AS1  | Périmètre de protection des eaux potables et minérales               |         | T2   | Survol de télégraphiques   |
|         | EL2  | Zones submersibles: a) grand débit b) complémentaire c) sécurité     |         | T4   | Aéronautiques de balisage  |
|         | EL3  | Halage et marchepied   |         | T5   | Aéronautiques de dégagement  |
|         | EL4  | Stations "classées de sport d'hiver"                                 |         | T8   | Radioélectriques: protection des installations de navigation et d'atterrissage |
|         | EL6  | Terrains nécessaires aux RN et autoroutes                            |         |      |  |
|         | EL7  | Alignements  |         |      |  |
|         | EL10 | Parcs nationaux  |         |      |  |

ECHELLE : 1/10.000 ETABLI le : 03.04.03 MODIFIE le : 04.01.2006

**NB:** Ce document est un plan de référence directement utilisable dans la plupart des cas. Pour plus de précisions, consulter le service gestionnaire de la servitude ainsi que les actes institutifs de la servitude.

**MODIFICATIONS**

| date     | code           | nature   |
|----------|----------------|--|
| 29.06.90 |                | Mise à jour pour le PAC - Révision n°1 du P.O.S  |
| 08.11.95 | Ar6-JS1<br>PT1 | Mise à jour pour le PAC - Révision n°2 du P.O.S  |
| 11.04.96 | Ar6            | Mise à jour pour le PAC - ZAC des PETITS PRES  |
| 11.09.96 |                | Mise à jour pour le PAC - ZAC JOLIOT CURIE   |
| 17.06.99 |                | Mise à jour pour le PAC - ZAC BUCLEE SUD   |
| 03.04.03 | PT3            | Mise à jour pour la Révision n°3 du PLU.   |
| 04.01.05 | T5             | Mise à jour suite à l'Arrêt du PLU.<br>Suppression servitudes T5 "héliation Hospital sud". |

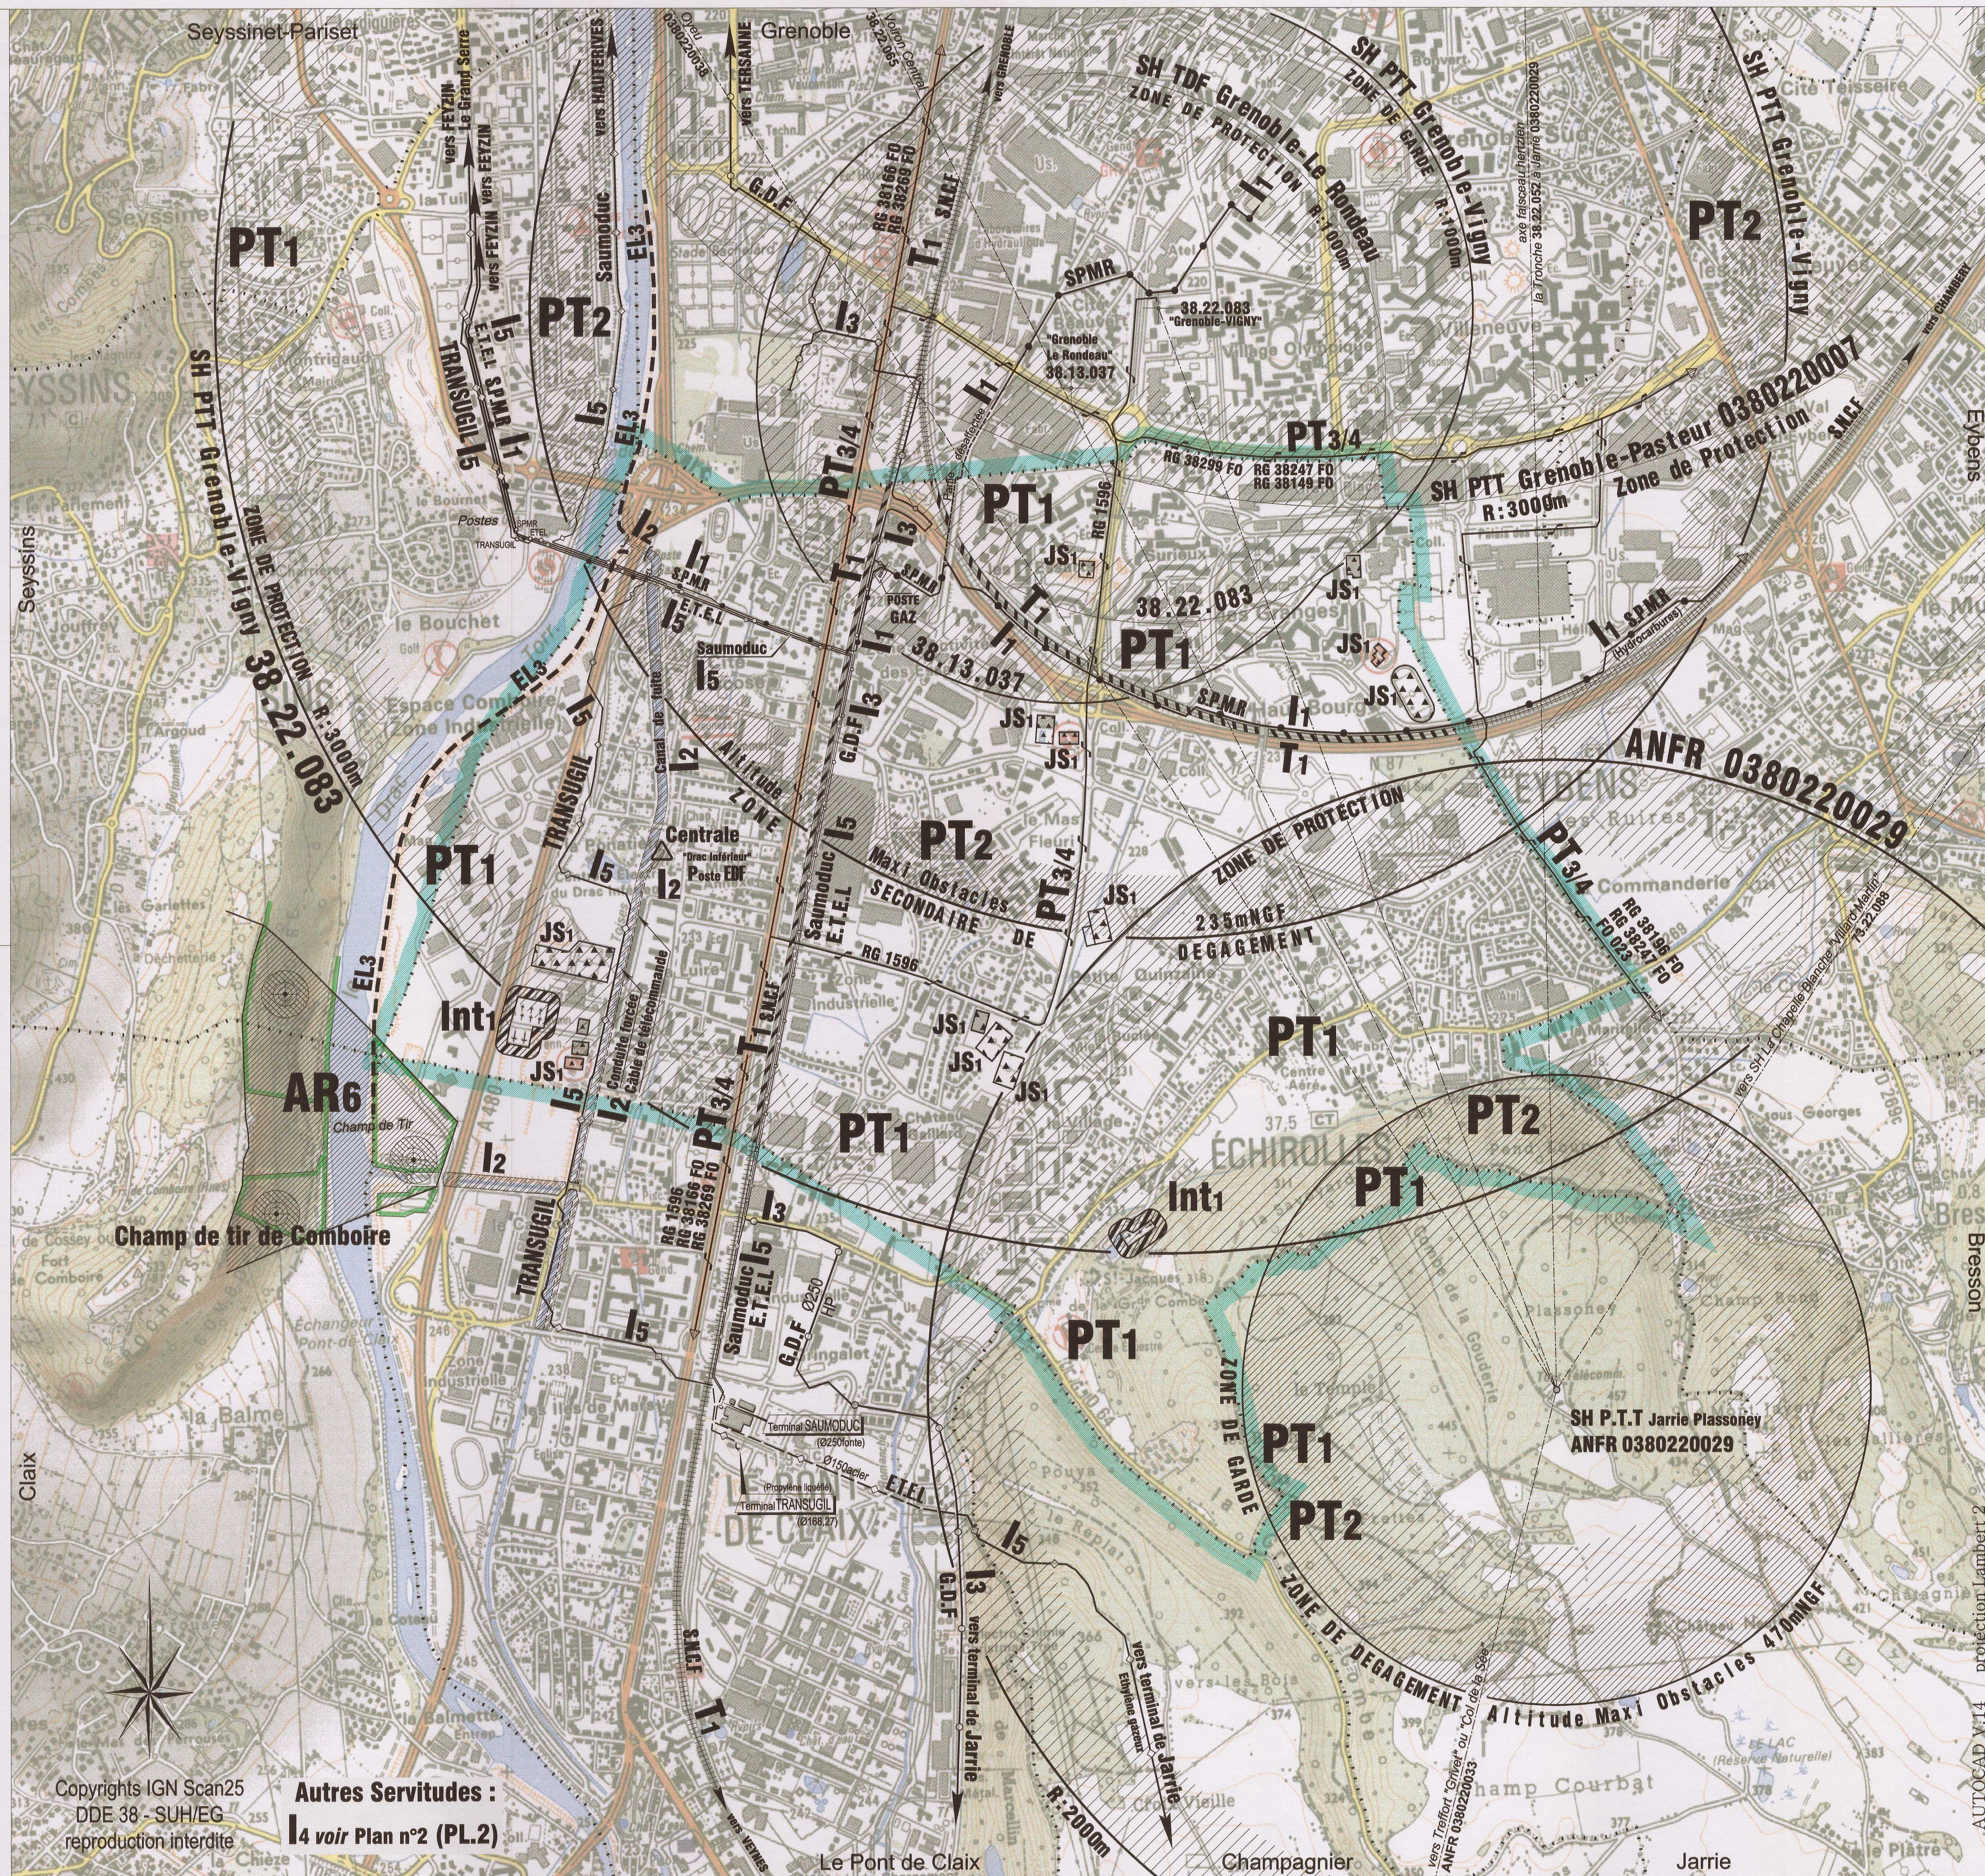

Copyrights IGN Scan25  
 DDE 38 - SUH/EG  
 reproduction interdite

Autres Servitudes :  
**4 voir Plan n°2 (PL.2)**